


Rzut przyziemia - schemat

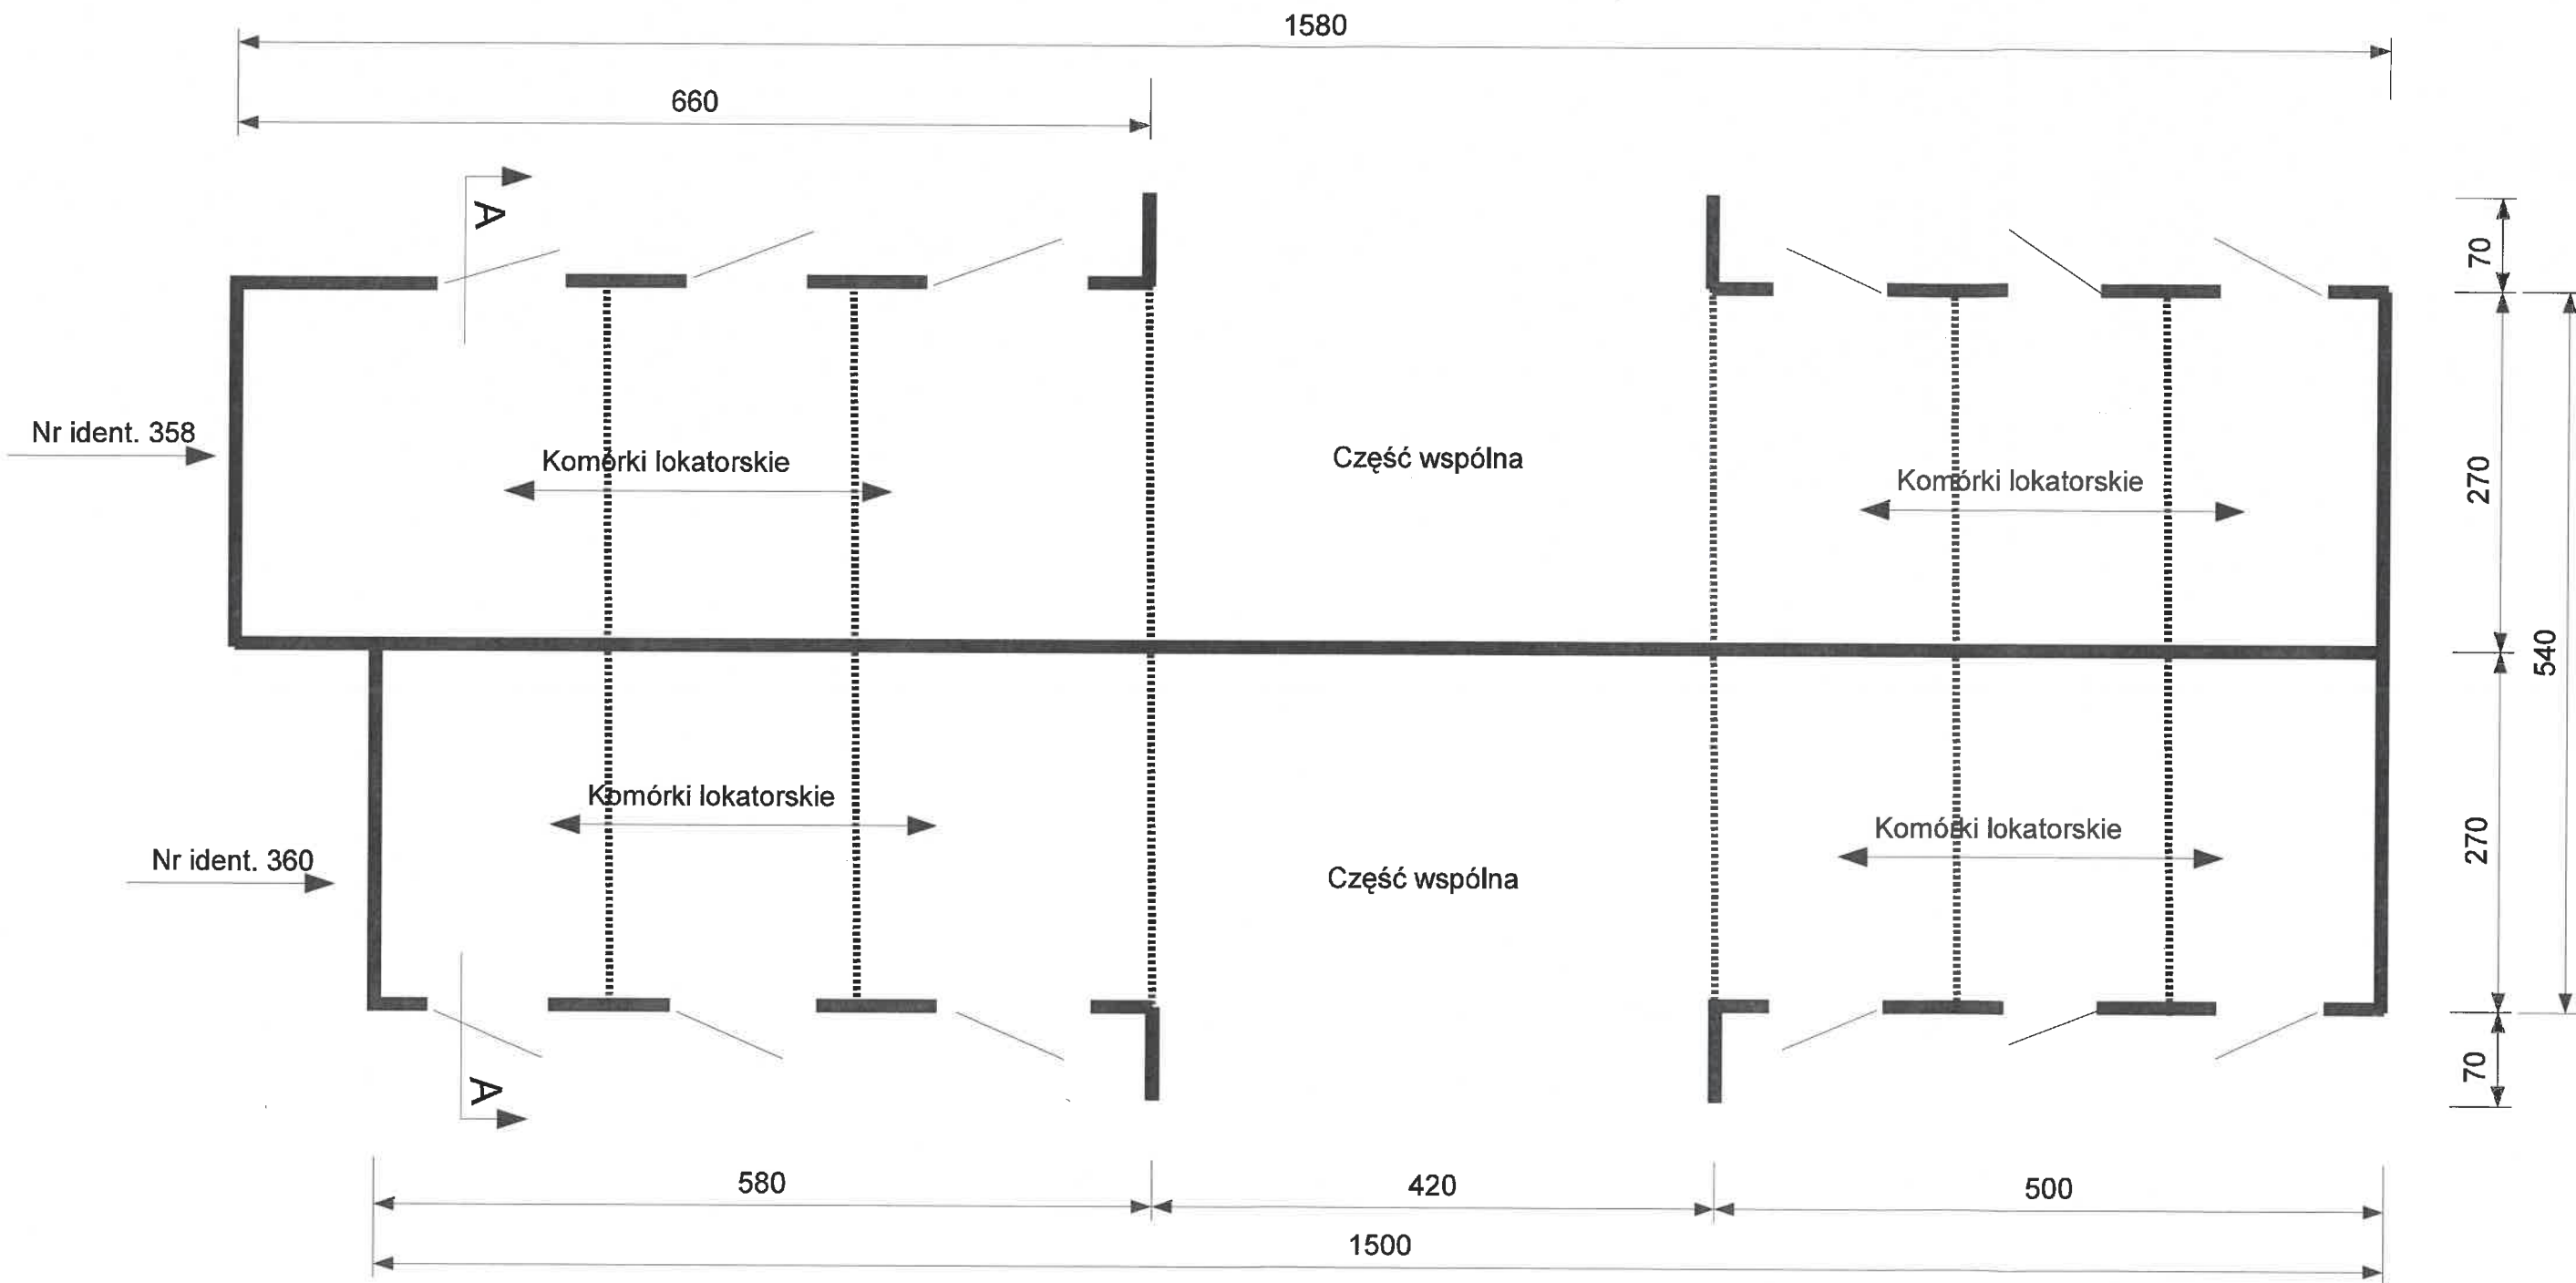

Legenda

Podane wymiary w cm - zewnętrzne

- ściany murowane gr. 25 cm z cegły
- ścianki murowane gr. 12 cm z cegły

Pow. zabudowy : 89 m²
Kubatura : 267 m³

Nazwa :	Rozbiórka dwóch budynków gospodarczych	
Adres budowy :	Żarów ; ul. A. Mickiewicza 10-12; dz. 344/6	
Inwestor :	Gmina Żarów ; 58-130 Żarów ul. Zamkowa 2	nr.rys. 2
Temat :	Rzut przyziemia - inwentaryzacja	skala: 1 : 50
Projektant :	Henryk Łukasik	AU-F 2/158/81

HENRYK ŁUKASIK
Uprawniony do kierowania i nadzoru nad budową oraz projektowania w specjalności budowlanej i konstrukcyjno-budowlanej
Gpr. Nr AU-F 2/158/81; Żarów, ul. Jesienna 19