

**UCHWAŁA NR XLIV/355/2014
RADY MIEJSKIEJ W ŻAROWIE**

z dnia 6 lutego 2014 r.

w sprawie: przystąpienia do sporządzenia miejscowego planu zagospodarowania przestrzennego dla obszaru położonego w obrębie wsi Zastruże, gmina Żarów.

Na podstawie art. 18 ust. 2 pkt 5 ustawy z dnia 8 marca 1990 r. o samorządzie gminnym (tekst jednolity Dz. U. 2013 poz. 594 z późniejszymi zmianami), art. 3 ust. 1 i art. 14 ust. 1, 2 i 4 ustawy z dnia 27 marca 2003 r. o planowaniu i zagospodarowaniu przestrzennym (tekst jednolity Dz. U. z 2012 roku, poz. 647 z późniejszymi zmianami), Rada Miejska w Żarowie uchwała co następuje:

§ 1. W oparciu o analizy przeprowadzone na podstawie art. 14 ust. 5 ustawy o planowaniu i zagospodarowaniu przestrzennym, przystępuje się do sporządzenia miejscowego planu zagospodarowania przestrzennego dla obszaru położonego w obrębie wsi Zastruże, gmina Żarów.


§ 2. Integralną częścią niniejszej uchwały jest załącznik graficzny w skali 1 : 5000 przedstawiający granice obszaru objętego planem.

§ 3. Wykonanie uchwały powierza się Burmistrzowi Miasta Żarów.

§ 4. Uchwała wchodzi w życie z dniem podjęcia.

w. ZASTRUŻE gm. ŻARÓW

SKALA 1:5000

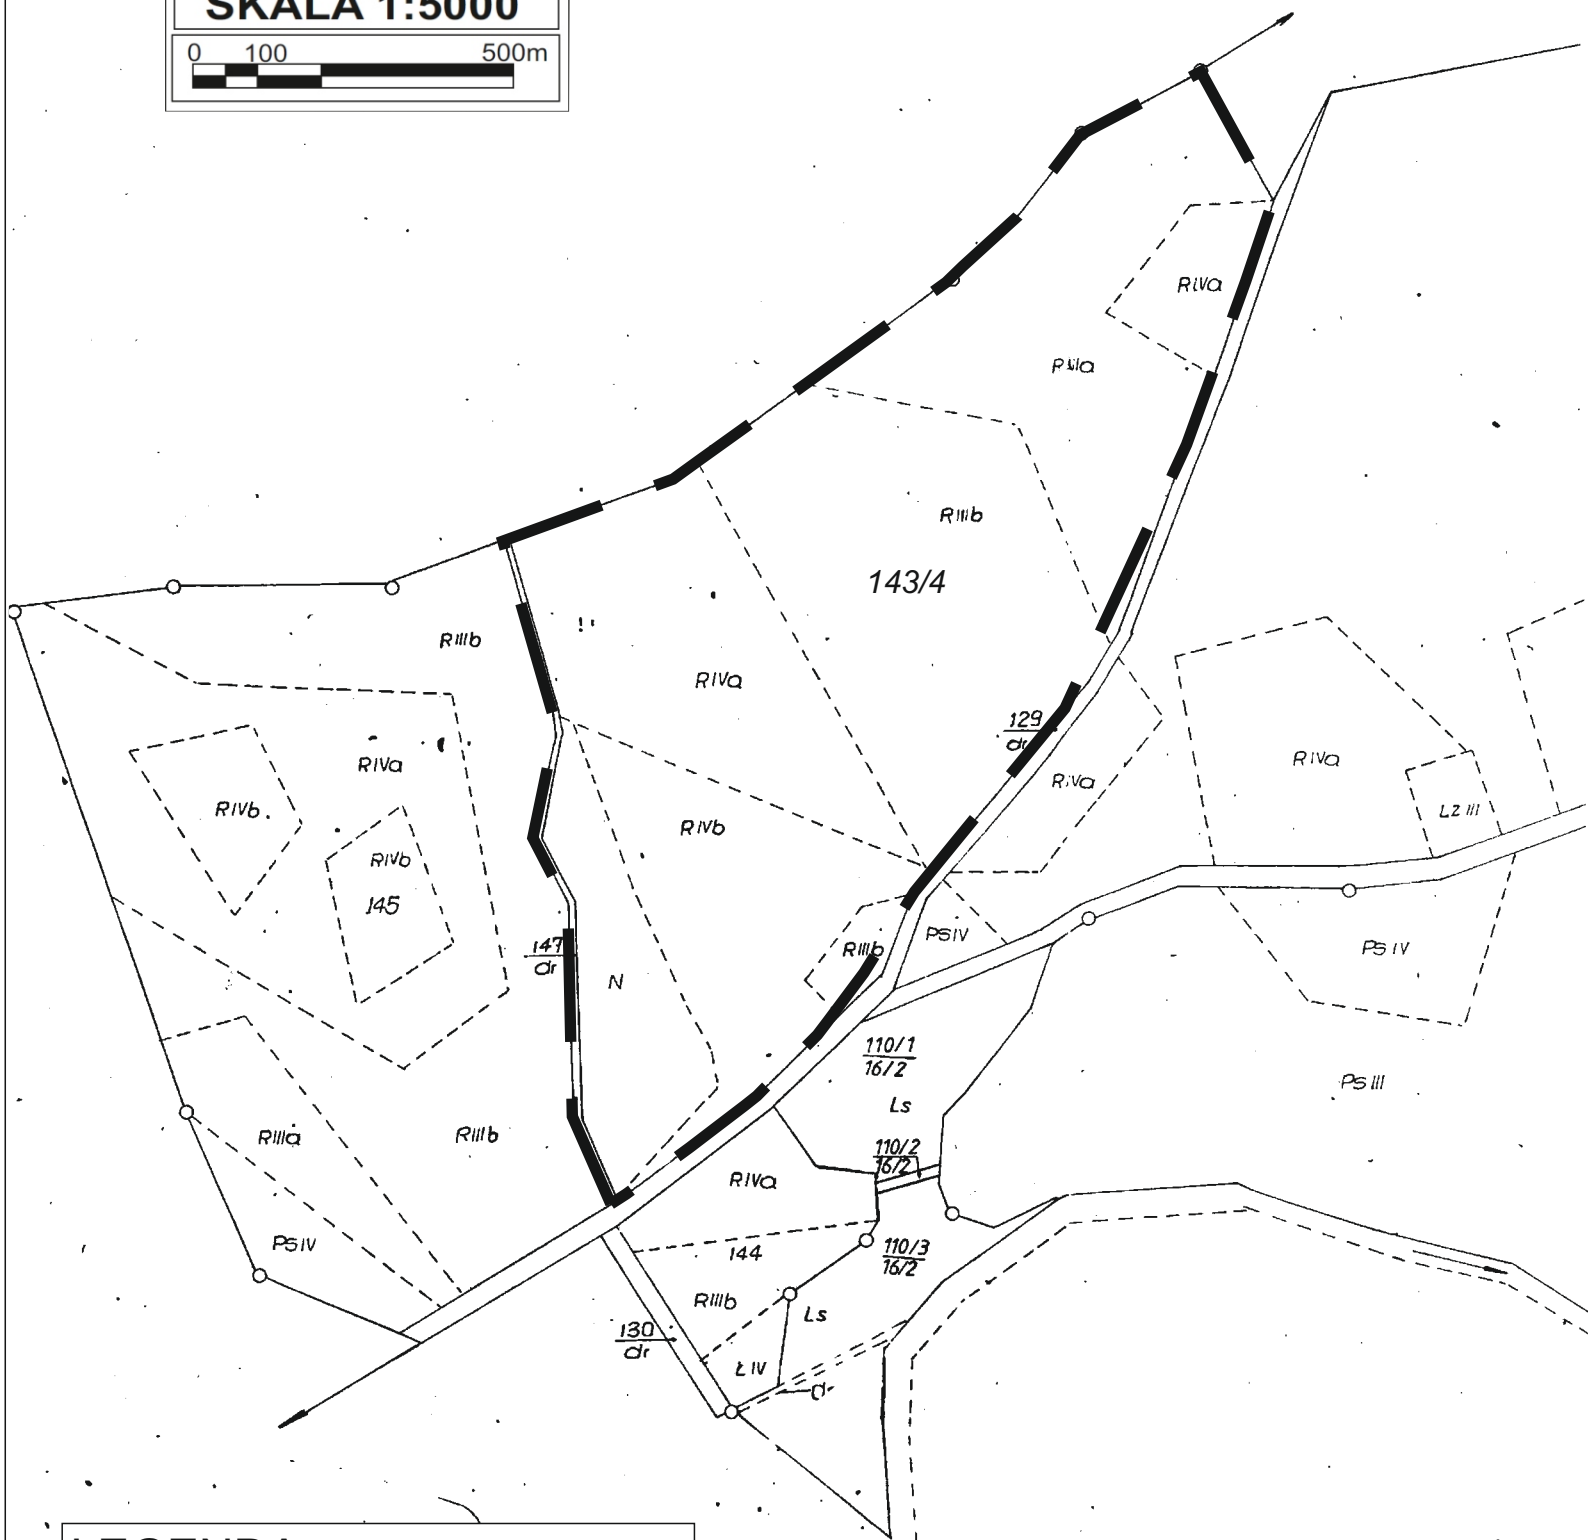

LEGENDA



- TEREN OBJĘTY PLANEM

ZAŁĄCZNIK DO UCHWAŁY NR
RADY MIEJSKIEJ W ŻARÓWIE Z DNIA.....

Uzasadnienie

Do uchwały Rady Miejskiej w Żarowie w sprawie: przystąpienia do sporządzenia miejscowego planu zagospodarowania przestrzennego dla obszaru położonego w obrębie **wsi Zastruże**.

Do sporządzania miejscowego planu zagospodarowania przestrzennego obszaru położonego w obrębie wsi Zastruże przystępuje się na wniosek Burmistrza, w związku z wnioskiem właściciela działki.

Opracowanie planu miejscowego ma na celu umożliwienie zmiany dotychczasowego sposobu zagospodarowania terenu i przeznaczenie go pod eksploatację kruszywa. Wymagana jest zmiana miejscowego planu zagospodarowania przestrzennego wsi Zastruże, zatwierdzonego uchwałą nr XLII/201/2009 Rady Miejskiej w Żarowie z dnia 31 marca 2009 r.

Projektowane zagospodarowanie terenu nie będzie miało istotnego wpływu na stan środowiska i jest zgodne ze studium uwarunkowań i kierunków zagospodarowania przestrzennego gminy Żarów, zatwierdzonym uchwałą Nr XXXIX/301/2013 Rady Miejskiej w Żarowie z dnia 29 sierpnia 2013 r.

Na podstawie wyników analiz: zasadności przystąpienia do sporządzenia miejscowego planu zagospodarowania przestrzennego oraz zgodności przewidywanych rozwiązań projektowych z ustaleniami studium Burmistrz Miasta Żarów uznaje za celowe opracowanie miejscowego planu zagospodarowania przestrzennego obszaru położonego w obrębie wsi Zastruże, w granicach określonych na załączniku graficznym do uchwały.

Sporządził:

Ryszard Rybak insp. ds. gospodarki przestrzennej i ochrony środowiska.