

**UCHWAŁA NR XLVIII/383/2014  
RADY MIEJSKIEJ W ŻAROWIE**

z dnia 15 maja 2014 r.

**w sprawie :przystąpienia do sporządzenia miejscowego planu zagospodarowania przestrzennego dla obszaru położonego w obrębie wsi Kalno, gmina Żarów.**

Na podstawie art. 18 ust. 2 pkt 15 ustawy z dnia 8 marca 1990 r. o samorządzie gminnym (tekst jednolity Dz. U. z 2013 r. Nr 594 z zm.), art. 3 ust. 1 i art. 14 ust. 1, 2 i 4 ustawy z dnia 27 marca 2003 r. o planowaniu i zagospodarowaniu przestrzennym (tekst jednolity Dz. U. z 2012 roku, poz. 647 ze zm.), Rada Miejska w Żarowie uchwala co następuje:

**§ 1.** W oparciu o analizy przeprowadzone na podstawie art. 14 ust. 5 ustawy o planowaniu i zagospodarowaniu przestrzennym, przystępuje się do sporządzenia miejscowego planu zagospodarowania przestrzennego dla obszaru położonego w obrębie wsi Kalno, gmina Żarów.


**§ 2.** Integralną częścią niniejszej uchwały jest załącznik graficzny w skali 1 : 5000 przedstawiający granice obszaru objętego planem.

**§ 3.** Wykonanie uchwały powierza się Burmistrzowi Miasta Żarów.

**§ 4.** Uchwała wchodzi w życie z dniem podjęcia.

# w. Kalno - gm. Żarów

**SKALA 1:5000**

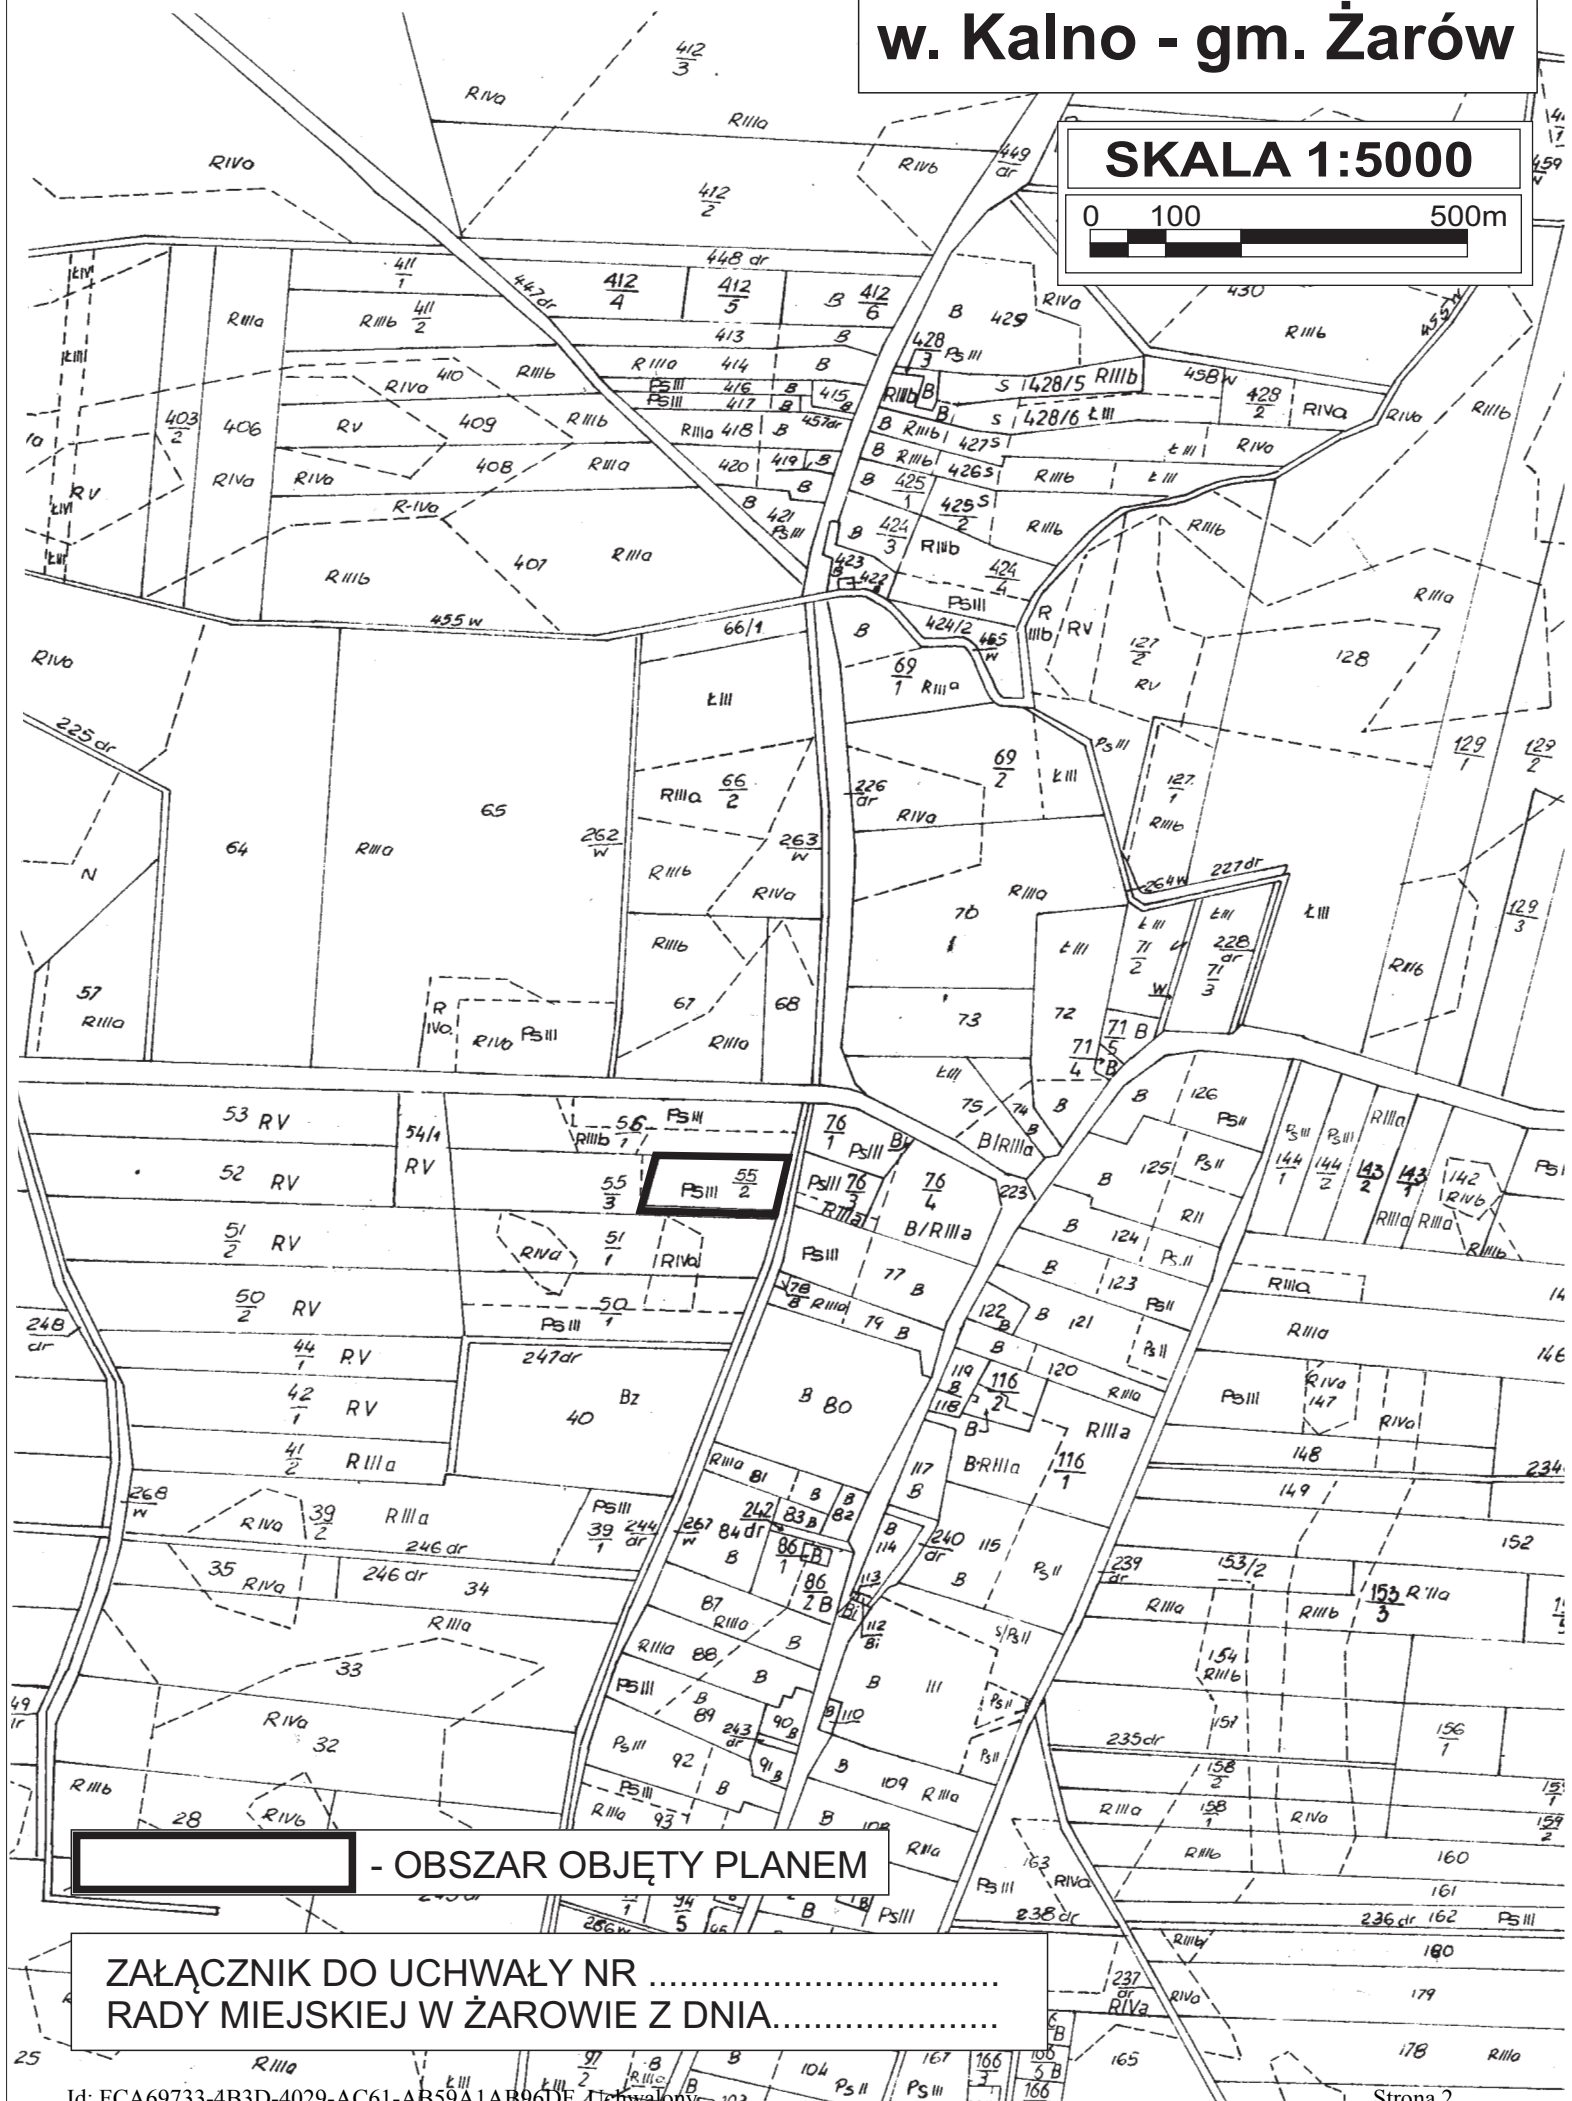

**..... - OBSZAR OBJĘTY PLANEM**

**ZAŁĄCZNIK DO UCHWAŁY NR .....  
RADY MIEJSKIEJ W ŻAROWIE Z DNIA.....**

## Uzasadnienie

do uchwały Rady Miejskiej w Żarowie w sprawie: przystąpienia do sporządzenia miejscowego planu zagospodarowania przestrzennego dla obszaru położonego w obrębie **wsi Kalno**.

Do sporządzania miejscowego planu zagospodarowania przestrzennego obszaru położonego w obrębie wsi Kalno przystępuje się na wniosek Burmistrza w związku z wnioskiem właściciela działki.

Opracowanie planu miejscowego ma na celu umożliwienie zmiany dotychczasowego sposobu zagospodarowania terenu i przeznaczenie go pod zabudowę mieszkaniową jednorodzinną z dopuszczeniem funkcji usługowej, będzie to zmiana miejscowego planu zagospodarowania przestrzennego wsi Kalno, zatwierdzonego uchwałą nr XL/251/2005 Rady Miejskiej w Żarowie z dnia 8 września 2005 r.

Projektowane zagospodarowanie terenu nie będzie miało istotnego wpływu na stan środowiska i jest zgodne ze studium uwarunkowań i kierunków zagospodarowania przestrzennego gminy Żarów, zatwierdzonym uchwałą Nr XXXIX/301/2013 Rady Miejskiej w Żarowie z dnia 29 sierpnia 2013 r.

Na podstawie wyników analiz: zasadności przystąpienia do sporządzenia miejscowego planu zagospodarowania przestrzennego oraz zgodności przewidywanych rozwiązań projektowych z ustaleniami studium Burmistrz Miasta Żarów uznaje za celowe opracowanie miejscowego planu zagospodarowania przestrzennego obszaru położonego w obrębie wsi Kalno, w granicach określonych na załączniku graficznym do uchwały.

Sporządził:

Ryszard Rybak insp. ds. gospodarki przestrzennej i ochrony środowiska