

**UCHWAŁA NR XVI/133/2015
RADY MIEJSKIEJ W ŻAROWIE**

z dnia 22 grudnia 2015 r.

**w sprawie :miejscowego planu zagospodarowania przestrzennego obszaru położonego w obrębie wsi
Wierzbna, gmina Żarów.**

Na podstawie art. 18, ust. 2, pkt 5 ustawy z dnia 8 marca 1990 r. o samorządzie gminnym (jednolity tekst Dz. U. z 2015 r., poz. 1515), art. 20 ustawy z dnia 27 marca 2003 r. o planowaniu i zagospodarowaniu przestrzennym (Dz. U. z 2015 r., poz. 199 z późn. zm.) oraz w związku z uchwałą Nr. III/15/2014 Rady Miejskiej w Żarowie z dnia 27 marca 2014 r. w sprawie przystąpienia do sporządzenia miejscowego planu zagospodarowania przestrzennego obszarów położonych w obrębie wsi Wierzbna, gmina Żarów oraz uchwały Nr. IV/24/2014 w sprawie zmiany uchwały Nr. III/15/2014 Rady Miejskiej w Żarowie z dnia 23 grudnia 2014r., a także po stwierdzeniu, że plan miejscowy nie narusza ustaleń Studium Uwarunkowań i Kierunków Zagospodarowania Przestrzennego gminy Żarów, Rada Miejska w Żarowie uchwala, **co następuje:**

§ 1. 1. Uchwala się miejscowy plan zagospodarowania przestrzennego obszaru położonego w obrębie wsi Wierzbna, gmina Żarów.

2. Ustalenia planu zawarte są w tekście niniejszej uchwały oraz na rysunku planu, stanowiącym załącznik nr 1 w skali 1:1 000.

3. Rozstrzygnięcia o sposobie rozpatrzenia uwag do projektu planu oraz sposobie realizacji, zapisanych w planie, inwestycji z zakresu infrastruktury technicznej, które należą do zadań własnych gminy, oraz zasadach ich finansowania, zawarte są w załączniku nr 2 do uchwały. Rozstrzygnięcia zawarte w załączniku nr 2 nie są ustaleniami planu.

§ 2. W obszarze objętym planem obowiązują następujące ustalenia:

1. Przeznaczenie terenów wydzielonych liniami rozgraniczającymi i oznaczonych na rysunku planu symbolami:UK – teren zabudowy usługi kultury (świetlica wiejska):

- podstawowe przeznaczenie terenu – zabudowa usługowa,
- dopuszcza się lokalizację na działce urządzeń infrastruktury technicznej oraz dojść, dojazdów, obiektów małej architektury i ogrodzeń.

2. Ustalenia w zakresie ochrony i kształtowania ład przestrzennego:

- 1) zakazuje się realizacji obiektów i urządzeń, które nie są związane lub kolidują z przeznaczeniem terenu;
- 2) zakazuje się stosowania jako materiałów wykończeniowych plastikowych listew elewacyjnych typu „siding”, blachy falistej i trapezowej oraz ogrodzeń z prefabrykowanych elementów betonowych.

3. Zasady ochrony środowiska, przyrody i krajobrazu:

- 1) obowiązuje stosowanie dla celów grzewczych urządzeń przyjaznych dla środowiska o niskiej emisji zanieczyszczeń;
- 2) usuwanie odpadów komunalnych należy wykonywać w systemie gospodarki komunalnej;
- 3) nawierzchnie dojazdów i miejsc parkingowych należy zabezpieczyć przed przenikaniem do gruntu i wód powierzchniowych zanieczyszczeń ropopochodnych i innych substancji chemicznych.

4. Zasady kształtowania krajobrazu: projektowana zabudowa winna swoim charakterem nawiązywać do uwarunkowań kulturowych regionu, nie może stwarzać dysonansu z otoczeniem i winna szanować środowisko naturalne, zaleca się stosowanie architektury inspirowanej charakterem zabudowy regionalnej lub dobrej klasy architektury współczesnej;

5. Zasady ochrony dziedzictwa kulturowego i zabytków oraz dóbr kultury współczesnej na obszarze objętym planem:

- 1) obszar objęty planem położony jest w obszarze ruralistycznego układu wsi Wierzbna oraz w obszarze obserwacji archeologicznej dla średniowiecznej wsi w granicach nowożytnego siedliska, figurującego w wykazie obszarów zabytkowych;
- 2) odkryte podczas prowadzenia prac ziemnych przedmioty, co do których istnieje przypuszczenie, iż są zabytkami, objęte są wszelkimi rygorami prawnymi wynikającymi z przepisów odrębnych;
- 3) w obszarze wsi o metryce średniowiecznej z uwagi na domniemanie zawartości relikwów archeologicznych, wprowadza się strefę ochrony zabytków archeologicznych. Na obszarze tym dla inwestycji związanych z pracami ziemnymi wymagane jest przeprowadzenie badań archeologicznych, zgodnie z przepisami odrębnymi;

6. Wymagania wynikające z potrzeb kształtowania przestrzeni publicznych: Nie ustala się wymagań wynikających z potrzeb kształtowania przestrzeni publicznych; Brak w obszarze objętym planem otwartych przestrzeni publicznych.

7. Parametry i wskaźniki kształtowania zabudowy oraz zagospodarowania terenu: dla terenów zabudowy usług kultury (**UK**) ustala się:

- a) powierzchnię zabudowy nieprzekraczającą 80% powierzchni działki budowlanej;
- b) wysokość projektowanej zabudowy - jedna kondygnacja;
- c) dachy symetryczne (dotyczy zasadniczej bryły budynku) dwuspadowe lub wielospadowe o kącie nachylenia 20°;
- d) w zagospodarowaniu działki przeznaczonej pod projektowaną zabudowę minimum 10% jej powierzchni należy przeznaczyć pod zagospodarowanie biologicznie czynne;
- e) miejsca postojowe zlokalizowane są poza obszarem objętym planem przy drodze wewnętrznej (KDW) przyległej do obszaru objętego planem.

8. Granice i sposoby zagospodarowania terenów lub obiektów podlegających ochronie, ustalonych na podstawie odrębnych przepisów:

- 1) obszar objęty planem położony jest w granicach jednostki planistycznej gospodarowania wodami – jednolitej części wód powierzchniowych (JCWP):
 - Tarnawka o kodzie PLRW600016134889, która stanowi część scalonej części wód Strzegomka od Pełcznicy do Bystrzycy (SO0812). Zgodnie z zapisami PGW, JCWP została oceniona jako naturalna o złym stanie, niezagrożona nieosiągnięciem celu środowiskowego jakim jest dobry stan ekologiczny i dobry stan chemiczny;
- 2) ustala się ochronę wód powierzchniowych i podziemnych przed zanieczyszczeniami, m.in. poprzez kompleksowe i zgodne z obowiązującymi wymogami ochrony środowiska rozwiązanie gospodarki wodnej, ściekowej (ścieki: bytowe, komunalne, przemysłowe, wody opadowe i roztopowe) oraz gospodarki odpadami z wykorzystaniem istniejących obiektów infrastruktury technicznej.

9. Szczegółowe zasady i warunki scalania i podziału nieruchomości objętych planem: Nie ustala się szczegółowych zasad i warunków scalania i podziału nieruchomości ponieważ wynika to z funkcji terenu oraz jego zagospodarowania;

10. Szczególne warunki zagospodarowania terenów oraz ograniczenia w ich użytkowaniu: Dopuszcza się lokalizację zabudowy przy granicy działki.

11. Zasady modernizacji, rozbudowy i budowy systemów komunikacji i infrastruktury technicznej:

- 1) obsługę komunikacyjną obszaru ustala się istniejącą drogą wewnętrzną (**KDW**).
- 2) zasady obsługi w zakresie infrastruktury technicznej:
 - a) zaopatrzenie w energię elektryczną z sieci elektroenergetycznej,
 - b) zaopatrzenie w wodę z wiejskiej sieci wodociągowej,
 - c) odprowadzanie ścieków do sieci kanalizacji sanitarnej, w okresie przejściowym dopuszcza się rozwiązanie lokalne (szczelne zbiorniki bezodpływowe),
 - d) odprowadzanie wód opadowych do gruntu,

e) w zakresie telekomunikacji – ustala się realizację systemów telekomunikacyjnych i teleinformatycznych przewodowych i bezprzewodowych.

§ 3. Do czasu zmiany sposobu zagospodarowania terenów, o których mowa w §2, pozostają one w dotychczasowym użytkowaniu.

§ 4. Ustala się stawkę procentową służącą naliczeniu jednorazowej opłaty od wzrostu wartości nieruchomości z tytułu uchwalenia planu, o której mowa w art. 36, ust. 4 ustawy o planowaniu i zagospodarowaniu przestrzennym, w wysokości 20 %.

§ 5. Wykonanie uchwały powierza się Burmistrzowi Miasta Żarów.


§ 6. Uchwała wchodzi w życie po upływie 14 dni od daty jej ogłoszenia w Dzienniku Urzędowym Województwa Dolnośląskiego.

Przewodniczący Rady
Miejskiej w Żarowie


Roman Konieczny

w. WIERZBNA - GMINA ŻARÓW

MIEJSCOWY PLAN ZAGOSPODAROWANIA PRZESTRZENNEGO

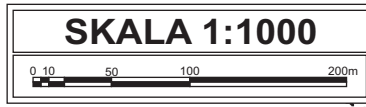

GW14030-1240.1014
 2080
 Poświadczam zgodność niniejszej kopii z treścią materiału państwowego zasobu geodezyjnego i kartograficznego
 STAROSTA ŚWIDNICKI
 16 09 2014
 207.9
 205.6
 207.1
 206.1

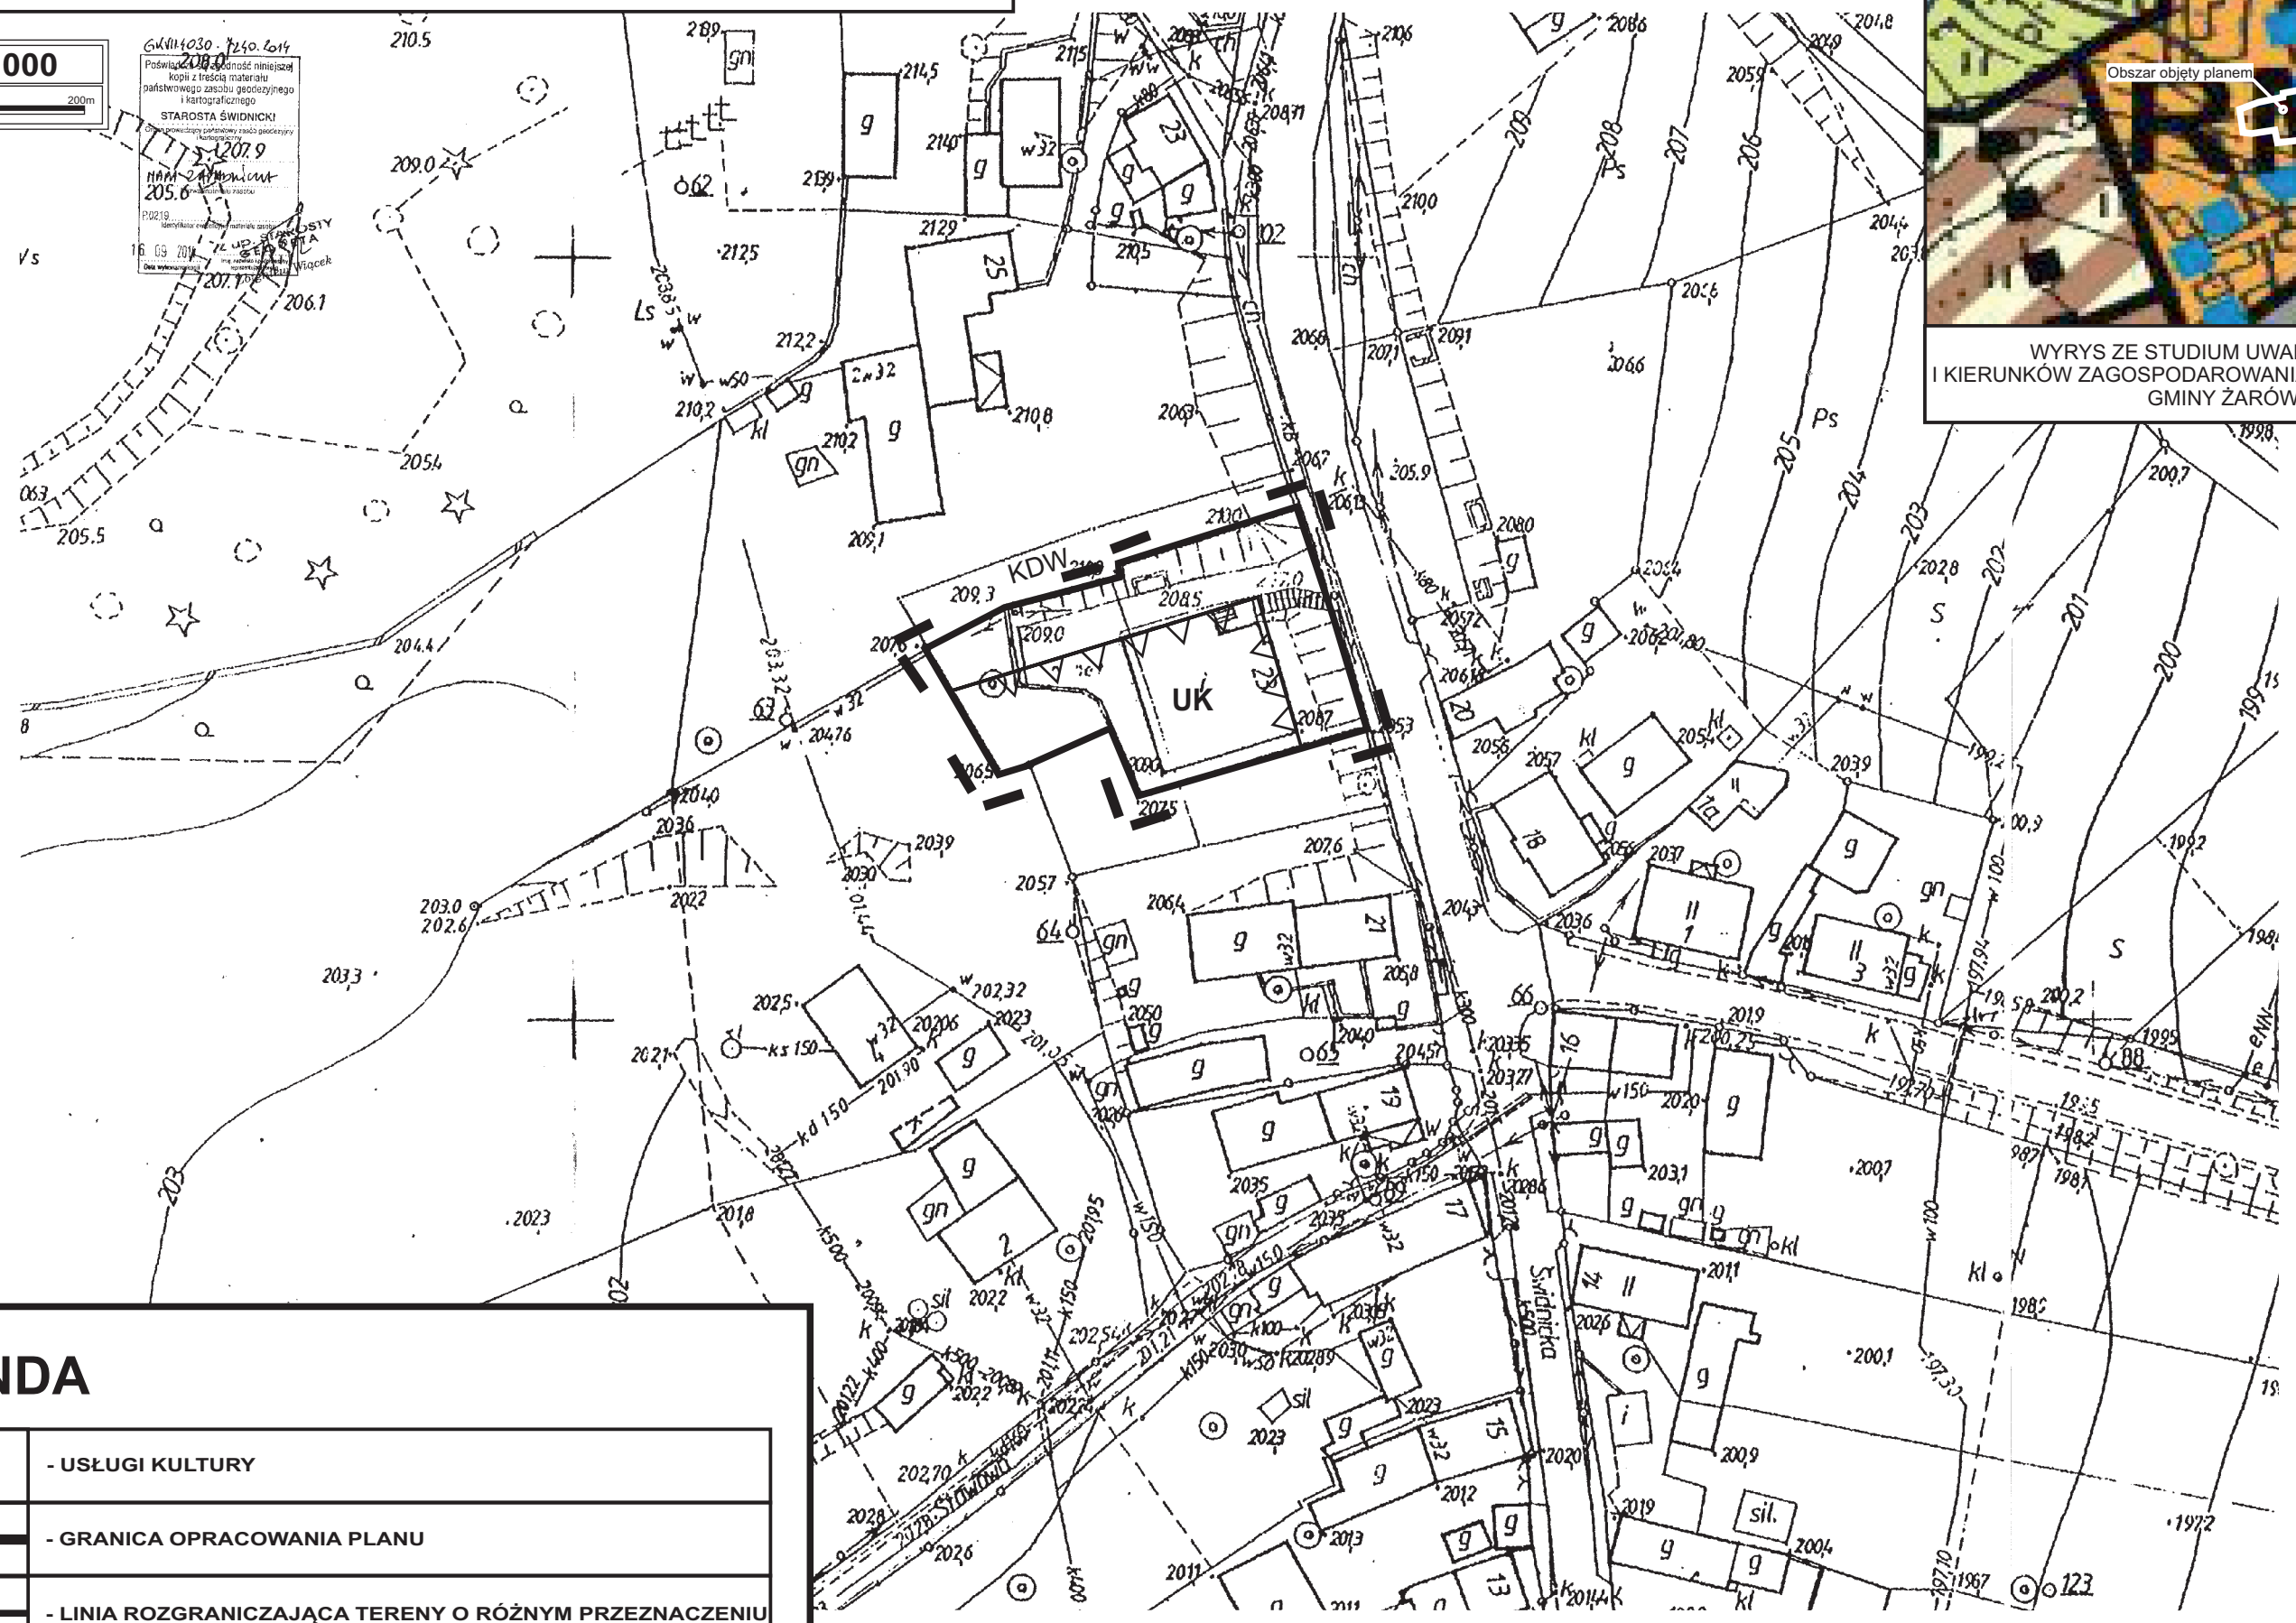

WYRYS ZE STUDYUM UWARUNKWAŃ I KIERUNKÓW ZAGOSPODAROWANIA PRZESTRZENNEGO GMINY ŻARÓW

LEGENDA

UK	- USŁUGI KULTURY
— — — — —	- GRANICA OPRACOWANIA PLANU
— — — — —	- LINIA ROZGRANICZAJĄCA TERENY O RÓŻNYM PRZEZNACZENIU
▲ ▲ ▲ ▲ ▲	- NIEPRZEKRACZALNE LINIE ZABUDOWY

Załącznik nr 1 do uchwały nr
 Rady Miejskiej w Żarowie z dnia

Załącznik Nr 2 do Uchwały Nr XVI/133/2015
Rady Miejskiej w Żarowie
z dnia 22 grudnia 2015 r.

zawierający informacje o sposobie rozpatrzenia uwag do projektu planu oraz o sposobie realizacji, zapisanych w planie, inwestycji z zakresu infrastruktury technicznej należących do zadań własnych gminy i zasadach ich finansowania.

1. Rozstrzygnięcie o sposobie rozpatrzenia uwag do projektu miejscowego planu zagospodarowania przestrzennego obszaru położonego w obrębie wsi Wierzbna, gmina Żarów.

Projekt planu miejscowego był wyłożony wraz z prognozą oddziaływania na środowisko do publicznego wglądu w okresie od 05.11.2015r. do 26.11.2015r. Dyskusja publiczna odbyła się dnia 26.11.2015r. Natomiast uwagi można było składać do 10.12.2015r.

Do projektu planu wniesiono uwagi. Uwagi w całości zostały uwzględnione.

2. Rozstrzygnięcie o sposobie realizacji, zapisanych w planie, inwestycji z zakresu infrastruktury technicznej należących do zadań własnych gminy oraz zasadach ich finansowania.

Inwestycje, które należą do zadań własnych gminy, będą finansowane z budżetu gminy, a także ze środków zewnętrznych.

Uzasadnienie

U Z A S A D N I E N I E

PROJEKTU MIEJSCOWEGO PLANU ZAGOSPODAROWANIA PRZESTRZENNEGO

obszaru położonego w obrębie wsi Wierzbna, gmina Żarów w aspekcie wymogów znowelizowanego brzmienia art. 15 ust. 1. u.p.z.p.

W związku z wejściem w życie z dniem 18 listopada 2015 r. obowiązku uzasadnienia projektu miejscowego planu, wprowadzonego poprzez znowelizowane brzmienie art. 15 ust. 1 u.p.z.p.. W wyniku przeprowadzonej analizy przyjętych w projekcie planu miejscowego rozstrzygnięć, w aspekcie sposobu realizacji wymogów wynikających z art.1 ust. 2 – 4 u.p.z.p., w tym uwzględnienia zwłaszcza:

- a) wymagań ładu przestrzennego, w tym urbanistyki i architektury;
- b) walorów architektonicznych i krajobrazowych;
- c) wymagań ochrony środowiska, w tym gospodarowania wodami i ochrony gruntów rolnych i leśnych;
- d) wymagań ochrony dziedzictwa kulturowego i zabytków oraz dóbr kultury współczesnej;
- e) wymagań ochrony zdrowia oraz bezpieczeństwa ludzi i mienia, a także potrzeby osób niepełnosprawnych;
- f) walorów ekonomicznych przestrzeni;
- g) prawa własności;
- h) potrzeb obronności i bezpieczeństwa państwa;
- i) potrzeb interesu publicznego;
- j) potrzeb w zakresie rozwoju infrastruktury technicznej, w szczególności sieci szerokopasmowych;
- k) zapewnienia udziału społeczeństwa w pracach nad miejscowym planem zagospodarowania przestrzennego;
- l) zachowania jawności i przejrzystości procedur planistycznych;
- m) potrzeb zapewnienia odpowiedniej ilości i jakości wody, do celów zaopatrzenia ludności,

należy stwierdzić, że prócz zagadnień, które nie znajdują odniesienia w przedmiotowym planie, pozostałe znalazły stosowne zapisy w tekście projektu planu, bądź zachowane zostały w procedurze.

Ustalając przeznaczenie terenu i określając potencjalny sposób zagospodarowania i korzystania z terenu, sporządzający dokonał analizy w kontekście interesu publicznego i interesu prywatnego, w tym zgłaszane w postaci wniosków i uwag, zmierzające do ochrony istniejącego stanu zagospodarowania terenu, jak i zmian w zakresie jego zagospodarowania. Przyjęte rozwiązania w pełni odzwierciedlają zamiar pozostawienia w maksymalnym stopniu dotychczasowego sposobu zagospodarowania i użytkowania.

W związku z zamiarem lokalizowania pojedynczej zabudowy, uwzględnienie wymagań ładu przestrzennego, efektywnego gospodarowania przestrzenią oraz walorów ekonomicznych przestrzeni winno nastąpić poprzez:

- a) kształtowanie struktur przestrzennych przy uwzględnieniu dążenia do minimalizowania transportochłonności układu przestrzennego;
- b) lokalizowanie nowej zabudowy mieszkaniowej w sposób umożliwiający mieszkańcom maksymalne wykorzystanie publicznego transportu zbiorowego jako podstawowego środka transportu;
- c) zapewnianie rozwiązań przestrzennych, ułatwiających przemieszczanie się pieszych i rowerzystów;
- d) dążenie do planowania i lokalizowania nowej zabudowy:

- na obszarach o w pełni wykształconej zwartej strukturze funkcjonalno-przestrzennej, w granicach jednostki osadniczej w rozumieniu [art. 2 pkt 1](#) ustawy z dnia 29 sierpnia 2003 r. o urzędowych nazwach miejscowości i obiektów fizjograficznych (Dz. U. Nr 166, poz. 1612 oraz z 2005 r. Nr 17, poz. 141), w szczególności poprzez uzupełnianie istniejącej zabudowy,

- na terenach położonych na obszarach innych niż wymienione w lit. a, wyłącznie w sytuacji braku dostatecznej ilości terenów przeznaczonych pod dany rodzaj zabudowy położonych na obszarach, o których mowa w lit. a; przy czym w pierwszej kolejności na obszarach w najwyższym stopniu przygotowanych do zabudowy, przez co rozumie

się obszary charakteryzujące się najlepszym dostępem do sieci komunikacyjnej oraz najlepszym stopniem wyposażenia w sieci wodociągowe, kanalizacyjne, elektroenergetyczne, gazowe, ciepłownicze oraz sieci i urządzenia telekomunikacyjne, adekwatnych dla nowej, planowanej zabudowy,

zostało spełnione w tym zakresie, w którym odnosi się do podmiotu objętego ustaleniami projektu planu miejscowego.

Wpływ na finanse publiczne, w tym budżet gminy.

Realizacja ustaleń miejscowego planu nie będzie miała wpływu na finanse publiczne.

Rada Miejska w Żarowie uchwałą Nr IV/24/2015 z dnia 23 stycznia 2015 r. w sprawie zmiany uchwały nr III/15/2014 Rady Miejskiej w Żarowie z dnia 23 grudnia 2014r. zobowiązała Burmistrza Miasta Żarów do sporządzenia miejscowego planu zagospodarowania przestrzennego dla obszarów położonych w obrębie wsi Wierzbna, gmina Żarów.

Projekt planu opracowany został zgodnie z wymogami sztuki urbanistycznej oraz obowiązującymi przepisami prawa, jak również uzyskał pozytywne opinie i uzgodnienia przewidziane w art. 17 ust. 6 lit. a) i b) ustawy o planowaniu i zagospodarowaniu przestrzennym.

Był on również wyłożony wraz z prognozą oddziaływania na środowisko do publicznego wglądu.

Do projektu planu wniesiono uwagi. Uwagi w całości zostały uwzględnione.

Projekt planu nie narusza ustaleń studium uwarunkowań i kierunków zagospodarowania przestrzennego gminy Żarów.

Sporządził:

Ryszard Rybak – inspektor ds. gospodarki przestrzennej i ochrony środowiska