


GRANICA OBSZARU OBJĘTEGO PLANEM

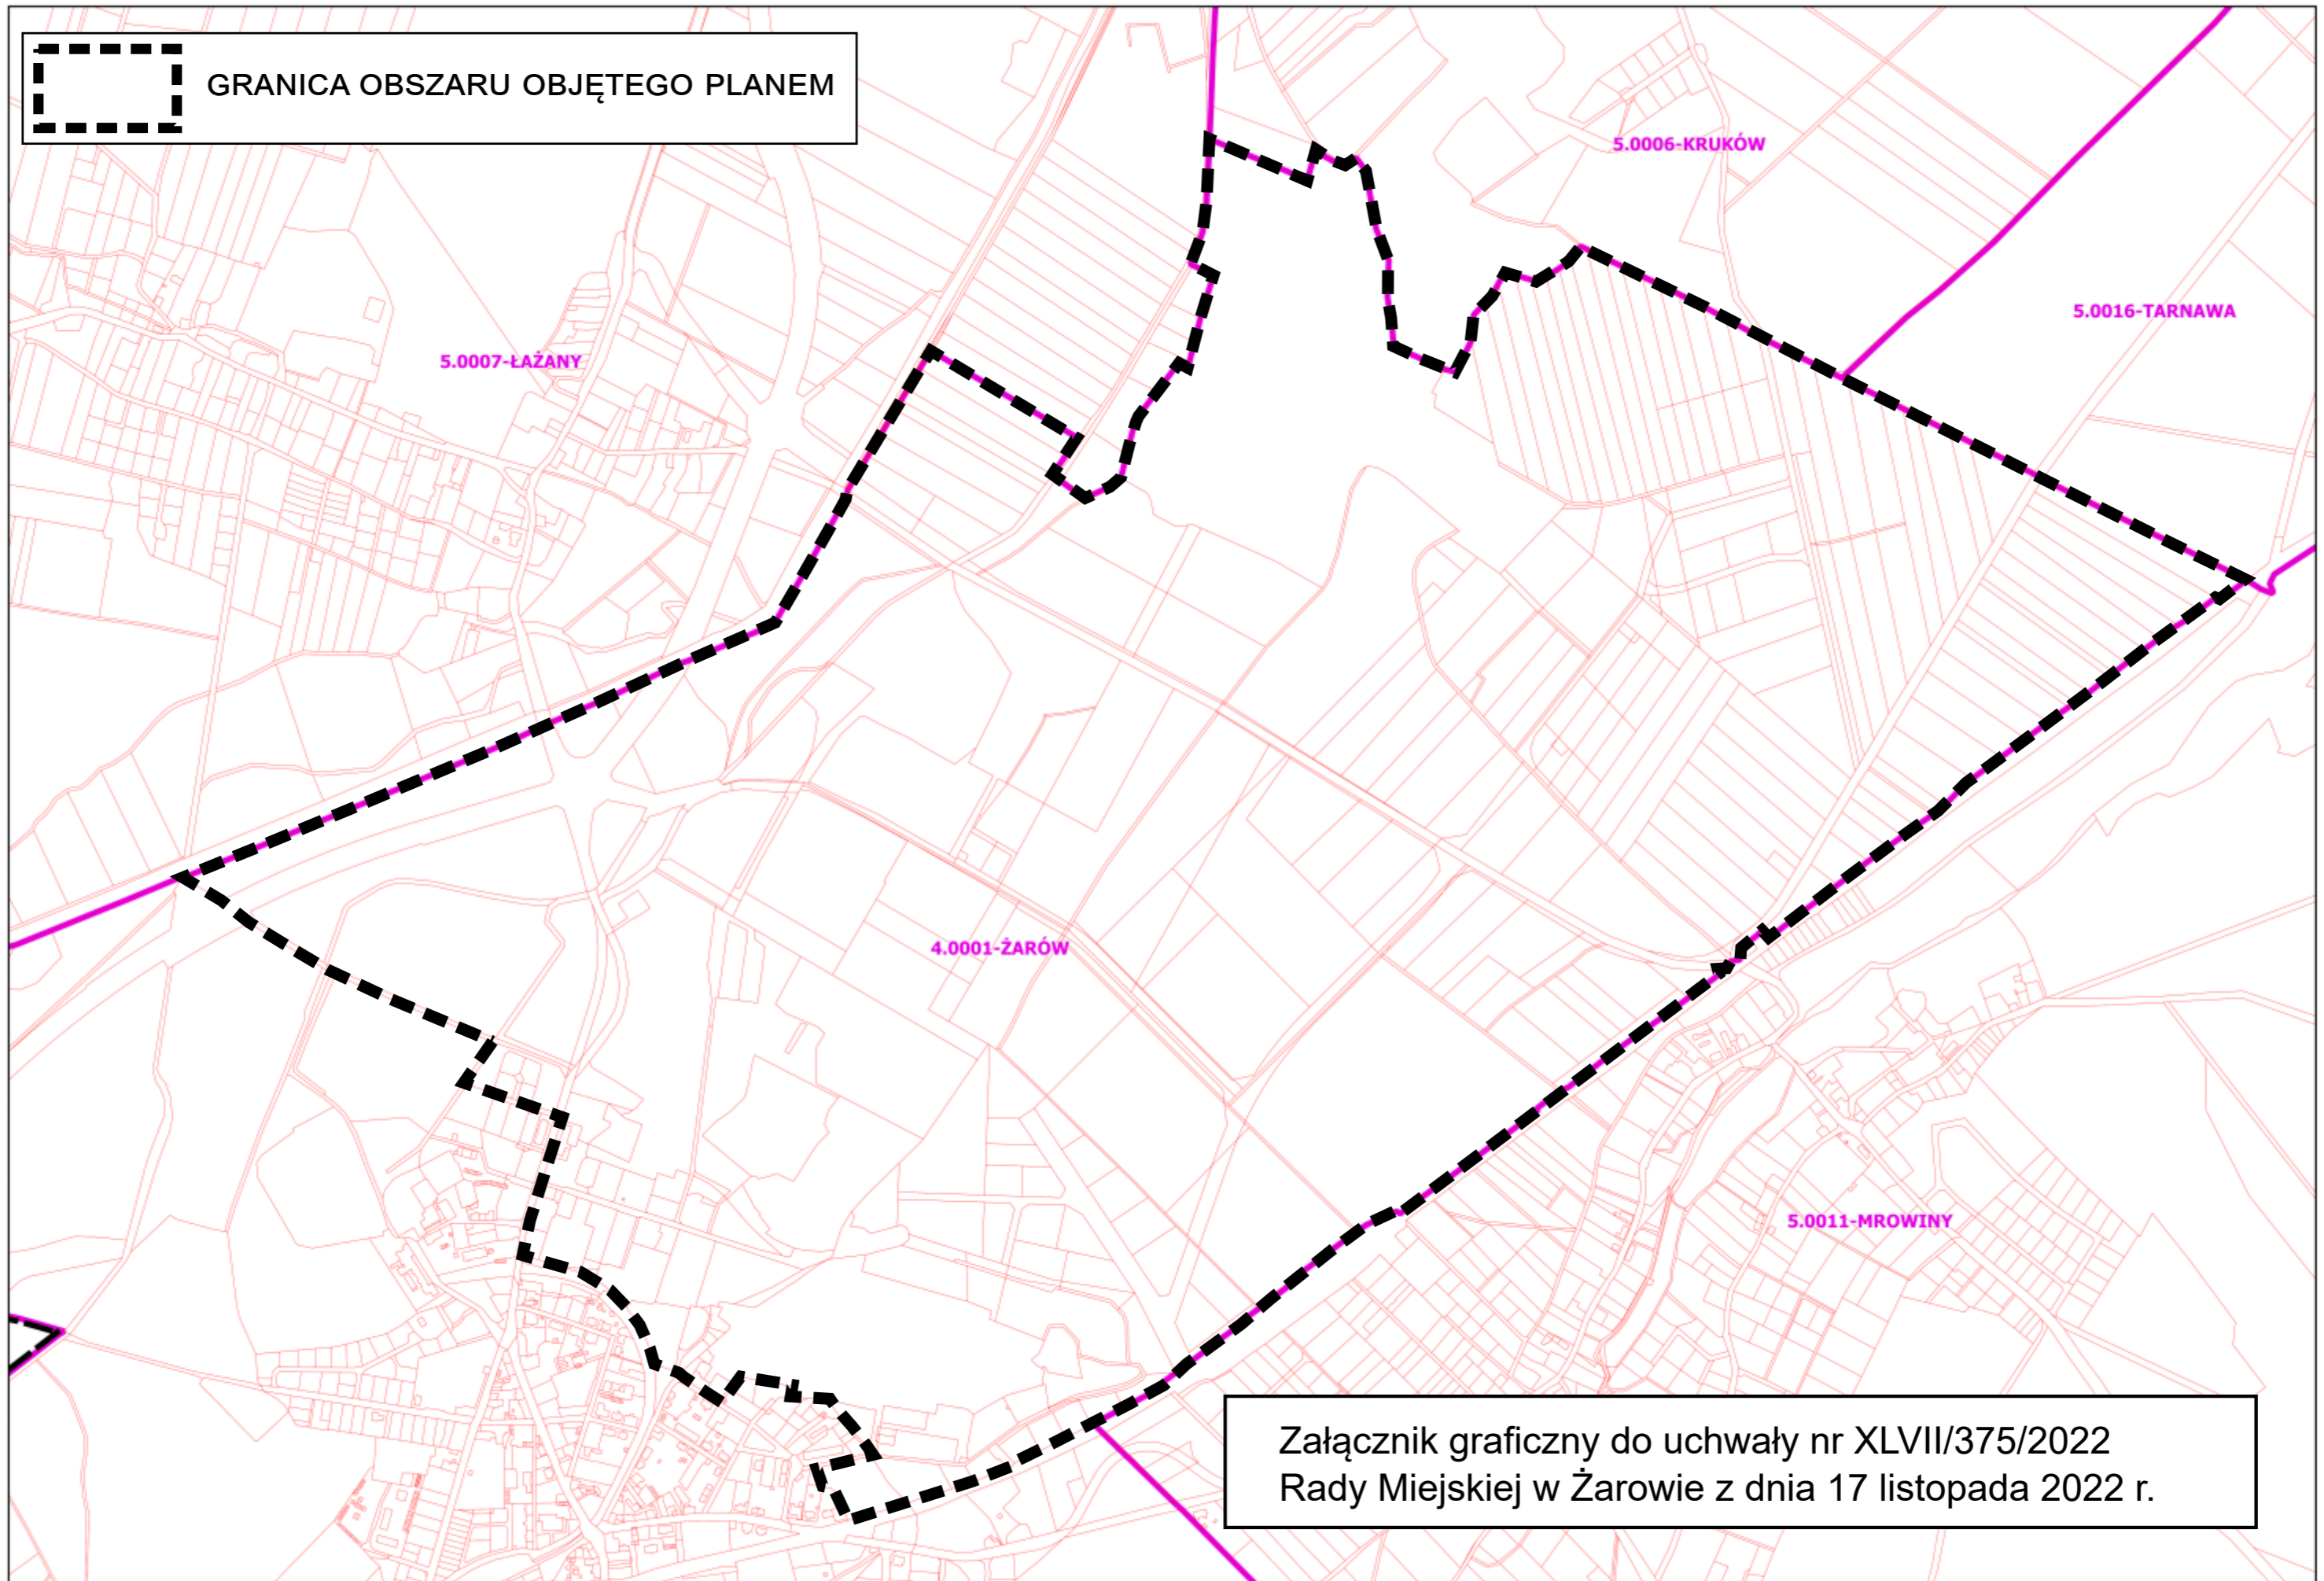

Załącznik graficzny do uchwały nr XLVII/375/2022
Rady Miejskiej w Żarowie z dnia 17 listopada 2022 r.