

**UCHWAŁA NR XXXII/256/2013  
RADY MIEJSKIEJ W ŻAROWIE**

z dnia 21 marca 2013 r.

**w sprawie: przystąpienia do sporządzenia miejscowego planu zagospodarowania przestrzennego dla obszaru położonego w obrębie wsi Wierzbna, gm. Żarów**


Na podstawie art. 18 ust. 2 pkt 5 ustawy z dnia 8 marca 1990 roku o samorządzie gminnym (tekst jednolity Dz. U. z 2001 roku Nr 142, poz. 1591 z późn. zm.) oraz art. 14 ust. 1 ustawy z dnia 27 marca 2003 roku o planowaniu i zagospodarowaniu przestrzennym” (Dz. U. z 2003 roku Nr 80, poz. 717 z późn. zm.), Rada Miejska w Żarowie uchwala co następuje:

**§ 1.** W oparciu o analizy przeprowadzone na podstawie art. 14 ust. 5 ustawy o planowaniu i zagospodarowaniu przestrzennym, przystąpić do sporządzenia miejscowego planu zagospodarowania przestrzennego obszaru położonego w obrębie wsi Wierzbna, gm. Żarów.

**§ 2.** Integralną częścią niniejszej uchwały jest załącznik graficzny, w skali 1 : 1000, przedstawiający granice obszaru objętego planem.

**§ 3.** Wykonanie uchwały powierza się Burmistrzowi Miasta Żarów.

**§ 4.** Uchwała wchodzi w życie z dniem podjęcia.

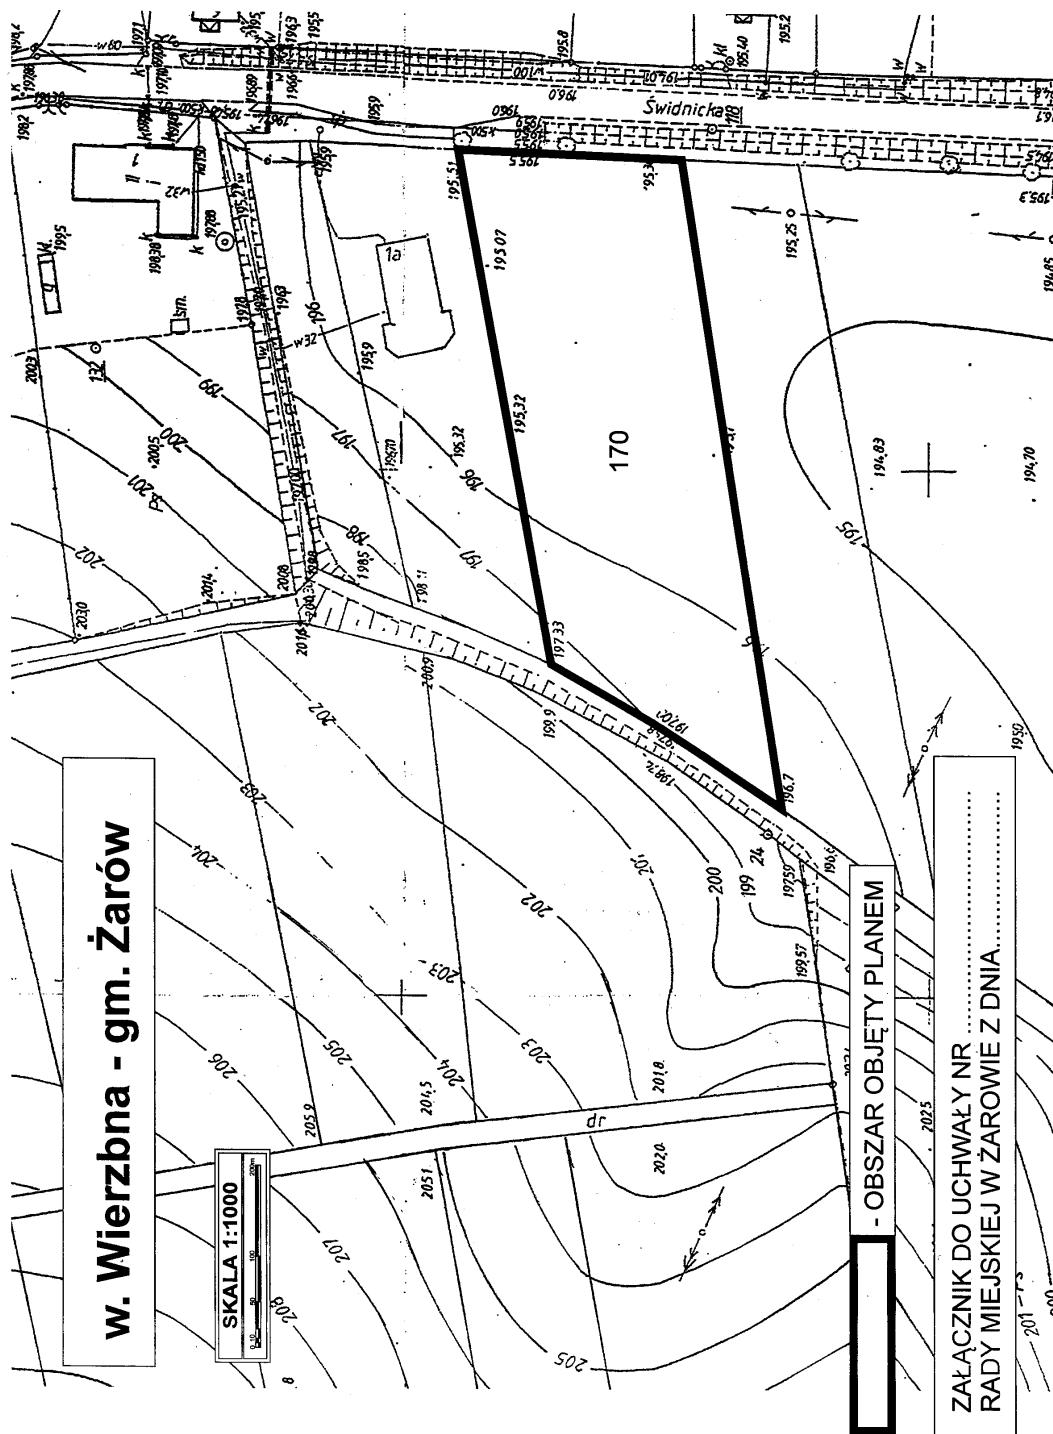

**ANALIZY DOTYCZĄCE ZASADNOŚCI PRZYSTĄPIENIA  
DO SPORZĄDZENIA MIEJSCOWEGO PLANU  
ZAGOSPODAROWANIA PRZESTRZENNEGO**  
obszaru położonego w obrębie wsi Wierzbna gm. Żarów.

Zgodnie z art. 14, ust. 5 ustawy z dnia 27 marca 2003 r. o planowaniu i zagospodarowaniu przestrzennym (Dz. U. z 2003 r. Nr 80 poz. 717 z późn. zm.), przed podjęciem uchwały przez Radę Miejską w Żarowie w sprawie przystąpienia do opracowania miejscowego planu zagospodarowania przestrzennego obszaru położonego w obrębie wsi Wierzbna Burmistrz Miasta wykonał niezbędne analizy przewidziane ustawą o planowaniu i zagospodarowaniu przestrzennym.

Wyniki analiz zamieszczono poniżej.

**1. Analiza dotycząca zasadności przystąpienia do sporządzenia planu.**

Obszar proponowany do objęcia planem miejscowym położony jest we wsi Wierzbna w gminie Żarów, obejmuje działkę nr 170.

Wykonanie miejscowego planu zagospodarowania przestrzennego tego terenu skutkować będzie zmianą miejscowego planu zagospodarowania przestrzennego wsi Wierzbna, gm. Żarów, zatwierdzonego uchwałą Nr LIII/253/2009 Rady Miejskiej w Żarowie z dnia 30 grudnia 2009 r.

W oparciu o powyższe uznano za zasadne przystąpienie do sporządzenia miejscowego planu zagospodarowania przestrzennego.

**2. Analiza dotycząca stopnia zgodności przewidywanych rozwiązań z ustaleniami studium uwarunkowań i kierunków zagospodarowania przestrzennego gminy Żarów, zatwierdzonego uchwałą Nr XI/57/2011 Rady Miejskiej w Żarowie z dnia 30 czerwca 2011 r.**

W wyniku przeprowadzonej analizy stwierdzono, że w zakresie:

**2.1. Ochrony środowiska przyrodniczego.**

- W granicach obszaru objętego planem, ani w jego bezpośrednim sąsiedztwie nie występują obiekty ani obszary chronione z mocy prawa.
- Zgodnie ze studium, w granicach obszaru objętego planem nie występują tam złoża surowców.
- Obszar objęty planem położony jest w granicach obszaru potencjalnego zagrożenia powodzią.

**2.2. Ochrony środowiska kulturowego gminy.**

- Na terenie objętym planem nie występują obiekty ani obszary objęte ochroną konserwatorską.
- Forma i charakter projektowanej zabudowy kształtowane będą zgodnie z uwarunkowaniami kulturowymi regionu.

**2.3. Struktury funkcjonalno – przestrzennej (tereny osadnictwa).**

- Teren objęty opracowaniem położony jest w obszarze przeznaczonym pod zainwestowanie, w studium uwarunkowań i kierunków zagospodarowania przestrzennego.
- W ustaleniach studium dla wsi Wierzbna przewidziano następujące funkcje: podstawową rolniczą oraz funkcje uzupełniające: mieszkaniową, zagrodowo-mieszkaniową oraz usługową.

**2.4. Infrastruktury technicznej.**

- Nie wystąpią kolizje z istniejącymi urządzeniami i sieciami uzbrojenia technicznego. Poszerzenie obszarów zabudowy przyczyni się do rozbudowy i modernizacji lokalnego systemu infrastruktury technicznej.

**2.5. Komunikacji.**

Obszar objęty planem leży poza granicami rezerw terenowych zabezpieczonych w studium na cele rozwoju układu komunikacyjnego.

W oparciu o przeprowadzone badanie Burmistrz Miasta Żarów uznał przewidywane rozwiązania za zgodne z ustaleniami studium uwarunkowań i kierunków zagospodarowania przestrzennego gminy Żarów.

**3. Materiały geodezyjne do opracowania planu.**

W trakcie przygotowywania materiałów geodezyjnych do opracowania planu stwierdzono potrzebę pozyskania mapy sytuacyjno – wysokościowej do celów projektowych, w skali 1:1000, dla obszaru objętego projektem planu z Powiatowego Ośrodka Dokumentacji Geodezyjnej i Kartograficznej w Świdnicy.

**4. Zakres prac planistycznych.**

Ustalony zakres prac planistycznych nawiązuje do charakteru przedmiotu opracowania planu i obejmował będzie:

**1. Wykonanie inwentaryzacji urbanistycznej oraz prace wstępne związane z rozpoczęciem prac nad projektem planu.**

- 1.1 Wykonanie inwentaryzacji urbanistycznej, tj. stanu zagospodarowania terenu oraz stanu władania.
- 1.2 Przygotowanie projektów dokumentów związanych z rozpoczęciem prac nad planem.
- 1.3 Pozyskanie materiałów wejściowych warunkujących wykonanie opracowania /między innymi mapy ewidencji gruntów, wniosków do planu, itp./.

**2. Wykonanie dokumentacji ekofizjograficznej.**

**3. Wykonanie projektu planu.**

- 3.1 Wykonanie projektu planu, tj.: rysunku planu i uchwały Rady Miejskiej (w formie umożliwiającej przedstawienie ich do uzgodnienia i wyłożenia do publicznego wglądu).

Określa się następujący zakres ustaleń planu (art. 15 ustawy o planowaniu i zagospodarowaniu przestrzennym):

- przeznaczenie terenów oraz linie rozgraniczające tereny o różnym przeznaczeniu lub różnych

- zasady ochrony i kształtowania ładu przestrzennego;
  - zasady ochrony środowiska, przyrody i krajobrazu kulturowego;
  - zasady ochrony dziedzictwa kulturowego i zabytków oraz dóbr kultury współczesnej;
  - wymagania wynikające z potrzeb kształtowania przestrzeni publicznych;
  - zasady kształtowania zabudowy oraz wskaźniki zagospodarowania terenu;
  - granice i sposoby zagospodarowania terenów lub obiektów podlegających ochronie, ustalonych na podstawie odrębnych przepisów, w tym terenów górniczych, a także narażonych na niebezpieczeństwo powodzi oraz zagrożonych osuwaniem się mas ziemnych;
  
  - szczegółowe zasady i warunki scalania i podziału nieruchomości objętych planem miejscowym;
  - szczególne warunki zagospodarowania terenów oraz ograniczenia w ich użytkowaniu, w tym zakaz zabudowy;
  - zasady modernizacji, rozbudowy i budowy systemów komunikacji i infrastruktury technicznej;
  - sposób i termin tymczasowego zagospodarowania, urządzania i użytkowania terenów;
  - stawka procentowa na podstawie, której ustala się opłatę, o której mowa w art. 36 ust. 4 ustawy o planowaniu i zagospodarowaniu przestrzennym.
- 3.2 Przygotowanie projektów dokumentów niezbędnych do przeprowadzenia procesu uzgadniania, opiniowania i wyłożenia do publicznego wglądu.
4. **Wykonanie prognozy oddziaływania na środowisko ustaleń miejscowego planu zagospodarowania przestrzennego.**
  5. **Wykonanie prognozy skutków finansowych uchwalenia planu miejscowego.**
  6. **Przedłożenie projektu planu komisji urbanistyczno – architektonicznej celem zaopiniowania.**
  7. **Ostateczne opracowanie projektu planu z uwzględnieniem uwag i wniosków złożonych w trakcie opiniowania, uzgadniania i wyłożenia planu do publicznego wglądu.**
  8. **Przygotowanie uchwały projektu planu do uchwalenia.**
  9. **Czynności związane z przygotowaniem planu do publikacji oraz wykonanie kopii planu.**

## **Uzasadnienie**

do uchwały Rady Miejskiej w Żarowie w sprawie przystąpienia do sporządzenia miejscowego planu zagospodarowania przestrzennego obszaru położonego w obrębie wsi Wierzbna, gm. Żarów.

Do sporządzania miejscowego planu zagospodarowania przestrzennego obszaru położonego w obrębie wsi Wierzbna przystępuje się na wniosek właściciela działki.

Sporządzenie planu skutkować będzie zmianą miejscowego planu zagospodarowania przestrzennego wsi Wierzbna, gm. Żarów, zatwierdzonego uchwałą Nr LIII/253/2009 Rady Miejskiej w Żarowie z dnia 30 grudnia 2009 r.

Projektowane zagospodarowanie terenu nie będzie miało istotnego wpływu na stan środowiska i jest zgodne ze studium uwarunkowań i kierunków zagospodarowania przestrzennego gminy Żarów, zatwierdzonym uchwałą Nr XI/57/2011 Rady Miejskiej w Żarowie z dnia 30 czerwca 2011 r.

Na podstawie wyników analiz zasadności przystąpienia do sporządzenia miejscowego planu zagospodarowania przestrzennego oraz zgodności przewidywanych rozwiązań projektowych z ustaleniami studium Burmistrz Miasta Żarów uznaje za celowe opracowanie miejscowego planu zagospodarowania przestrzennego obszaru położonego w obrębie wsi Wierzbna, w granicach określonych na załączniku graficznym do uchwały.

Sporządził:

Ryszard Rybak

Inspektor ds. gospodarki przestrzennej

i ochrony środowiska.