

UCHWAŁA NR XL/313/2013
RADY MIEJSKIEJ W ŻAROWIE

z dnia 26 września 2013 r.

w sprawie: przystąpienia do sporządzenia miejscowego planu zagospodarowania przestrzennego dla obszaru położonego w obrębie wsi Mielęcín, gmina Żarów.

Na podstawie art. 18 ust. 2 pkt 15 ustawy z dnia 8 marca 1990 r. o samorządzie gminnym (t.j. Dz. U. 2013 poz. 594 z późn. zm.), art. 3 ust. 1 i art. 14 ust. 1, 2 i 4 ustawy z dnia 27 marca 2003 r. o planowaniu i zagospodarowaniu przestrzennym (t.j. Dz. U. 2012 poz. 647 z późn. zm.), Rada Miejska w Żarowie uchwala co następuje:

§ 1. W oparciu o analizy przeprowadzone na podstawie art. 14 ust. 5 ustawy o planowaniu i zagospodarowaniu przestrzennym, przystępuje do sporządzenia miejscowego planu zagospodarowania przestrzennego dla obszaru położonego w obrębie wsi Mielęcín, gmina Żarów.

§ 2. Integralną częścią niniejszej uchwały jest załącznik graficzny nr 1 w skali 1:1000 przedstawiający granice obszaru objętego planem.

§ 3. Wykonanie uchwały powierza się Burmistrzowi Miasta Żarów.

§ 4. Uchwała wchodzi w życie z dniem podjęcia.

PRZEWODNICZĄCY
Rady Miejskiej
Tadeusz Pudlik
Tadeusz Pudlik

Lilla Gruntkowska
RADCA PRAWNY

Uzasadnienie

do uchwały Rady Miejskiej w Żarowie

w sprawie: przystąpienia do sporządzenia miejscowego planu zagospodarowania przestrzennego dla obszaru położonego w obrębie wsi Mielęcín, gmina Żarów.

Do sporządzania miejscowego planu zagospodarowania przestrzennego obszaru położonego w obrębie wsi Mielęcín przystępuje się na wniosek Pani Anny Wojtusiszyn zam. Mielęcín 5a, 58-130 Żarów.

Projektowane zagospodarowanie terenu nie będzie miało istotnego wpływu na stan środowiska i jest zgodne ze studium uwarunkowań i kierunków zagospodarowania przestrzennego gminy Żarów, zatwierdzonym uchwałą XXXIX/301/2013 Rady Miejskiej w Żarowie z dnia 29 sierpnia 2013r.

Na podstawie wyników analiz: zasadności przystąpienia do sporządzenia miejscowego planu zagospodarowania przestrzennego oraz zgodności przewidywanych rozwiązań projektowych z ustaleniami studium Burmistrz Miasta Żarów uznaje za celowe opracowanie miejscowego planu zagospodarowania przestrzennego obszaru położonego w obrębie wsi Mielęcín, w granicach określonych na załączniku graficznym do uchwały.

Sporządził:

Ryszard Rybak


Inspektor ds. gospodarki przestrzennej i ochrony środowiska.

Województwo: dolnośląskie
Powiat: świdnicki
Jednostka ewidencyjna: Żarów - obszar wiejski 021908_5
Obręb: Mielećcin 0009

KOPIA MAPY EWIDENCYJNEJ

SKALA 1:1000

W. MIELEĆCIN - gm. Żarów

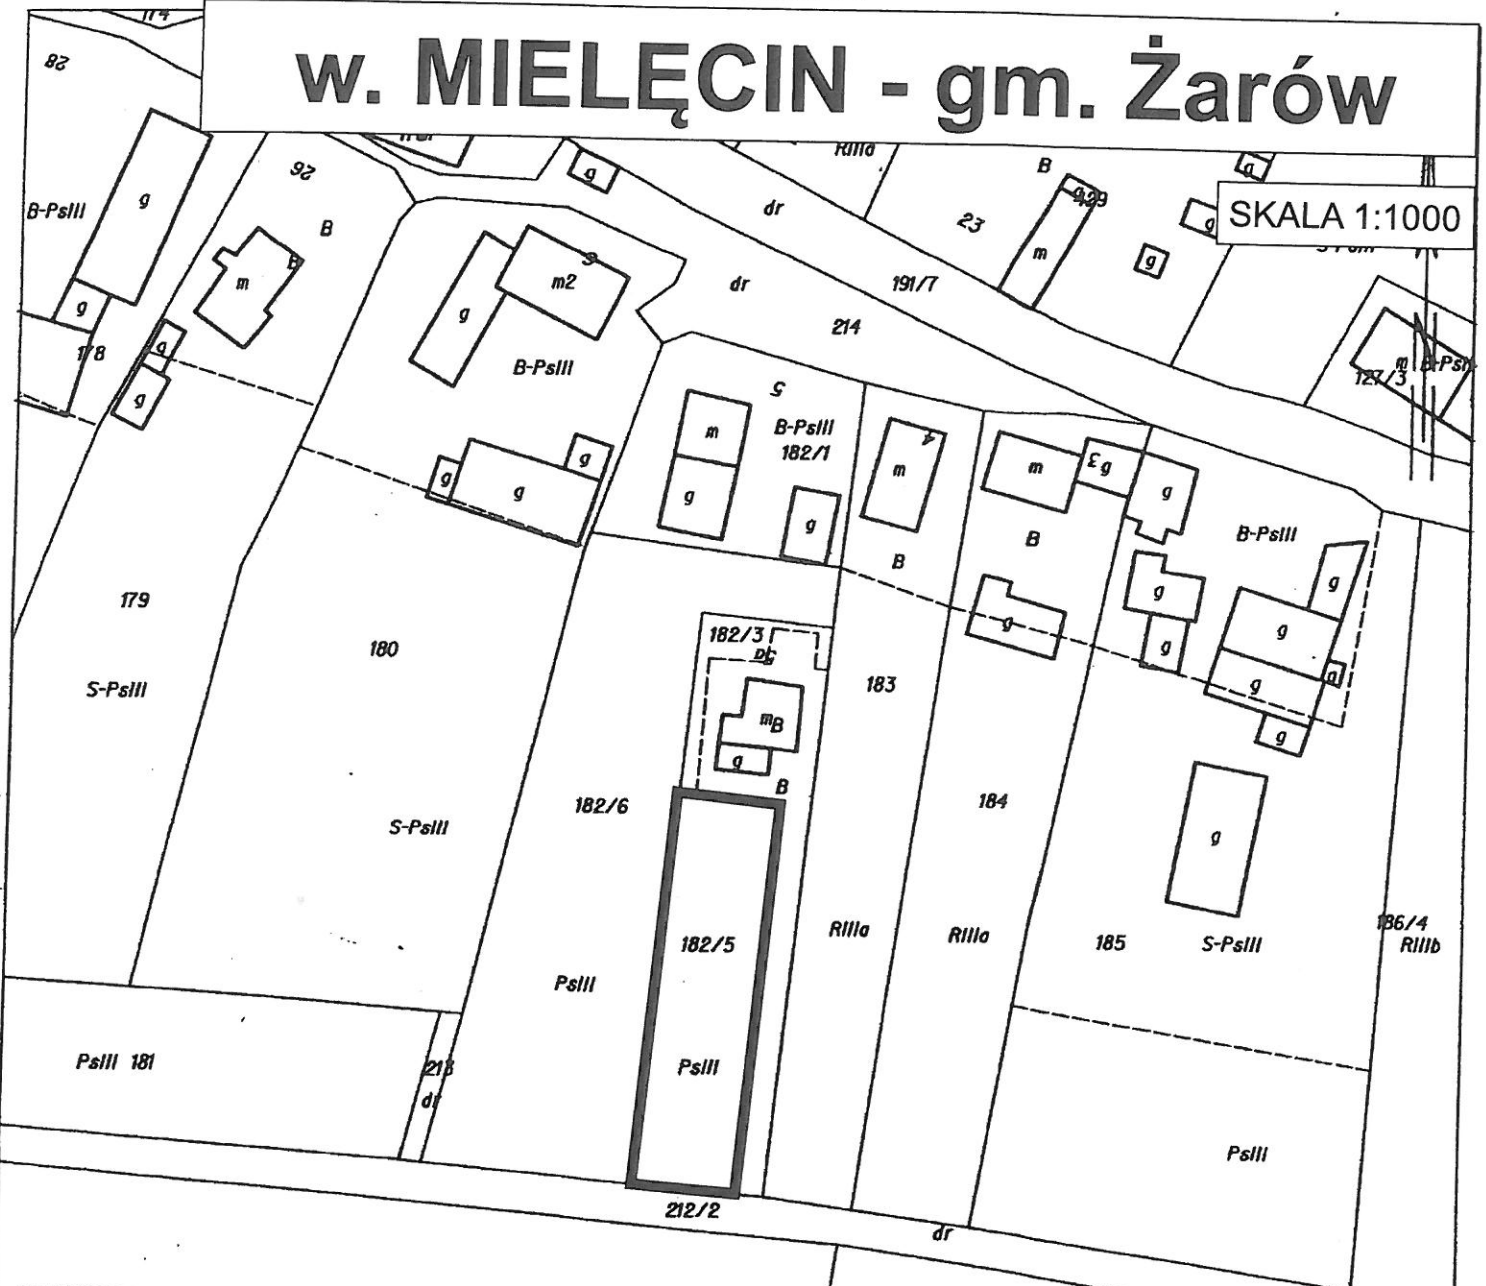

SKALA 1:1000

STAROSTA ŚWIDNICKI
Powiatowe Biuro Geodezji i Katastru
Poświadczam zgodność
niniejszej mapy z oryginałem
przyjętym do państwowego
zasobu geodezyjnego
B-PsM kartograficznego

w dniu
zawidencjonowanym
pod nr. 8575/13

Niniejsza mapa nie może
służyć do celów projektowych

13. 09. 2013
S-ca
(miejscowość i data)

Zbigniew Wącek
z up. STAROSTA
GEODEZJA

OBZAR OBJĘTY PLANEM

ZAŁĄCZNIK DO UCHWAŁY NR XL/313/2015
RADY MIEJSKIEJ W ŻAROWIE Z DNIA 26.09.2015

STAROSTA ŚWIDNICKI
Powiatowe Biuro Geodezji i Katastru
Rozpowszechnianie, rozprowadzanie
oraz reprodukowanie w celu
rozpowszechniania i rozprowadzania
niniejszego dokumentu wymaga
zezwolenia, o którym mowa
w art. 16 ustawy
z dnia 17 maja 1989r.-Prawo
geodezyjne i kartograficzne
(Dz.U. Nr 240, poz. 2027 t.j. 2005r.)

13. 09. 2013
S-ca
(miejscowość i data)

Zbigniew Wącek
z up. STAROSTA
GEODEZJA