

**UCHWAŁA NR XIV/109/2015  
RADY MIEJSKIEJ W ŻAROWIE**

z dnia 19 listopada 2015 r.

**w sprawie: zmiany uchwały nr VIII/70/2015 Rady Miejskiej w Żarowie z dnia 28 maja 2015r.,  
o przystąpieniu do sporządzenia miejscowego planu zagospodarowania przestrzennego dla obszaru  
położonego w obrębie wsi Wierzbna, gmina Żarów.**

Na podstawie art. 18 ust. 2 pkt 15 ustawy z dnia 8 marca 1990 r. o samorządzie gminnym (tekst jednolity Dz. U. z 2015r., poz. 1515 ), art. 3 ust. 1 i art. 14 ust. 1, 2 i 4 ustawy z dnia 27 marca 2003 r. o planowaniu i zagospodarowaniu przestrzennym (Dz. U. z 2015 r. poz. 199 ze zm.), Rada Miejska w Żarowie uchwala co następuje:

**§ 1.** W uchwale nr VIII/70/2015 Rady Miejskiej w Żarowie z dnia 28 maja 2015 r. zmienia się załącznik graficzny w skali 1 : 5000 będący integralną częścią niniejszej uchwały przedstawiający granice obszaru objętego planem.


**§ 2.** Wykonanie uchwały powierza się Burmistrzowi Miasta Żarów.

**§ 3.** Uchwała wchodzi w życie z dniem podjęcia.

# w. WIERZBNA- GMINA ŻARÓW MIEJSCOWY PLAN ZAGOSPODAROWANIA PRZESTRZENNEGO

SKALA 1:5000

0 50 100 250 m

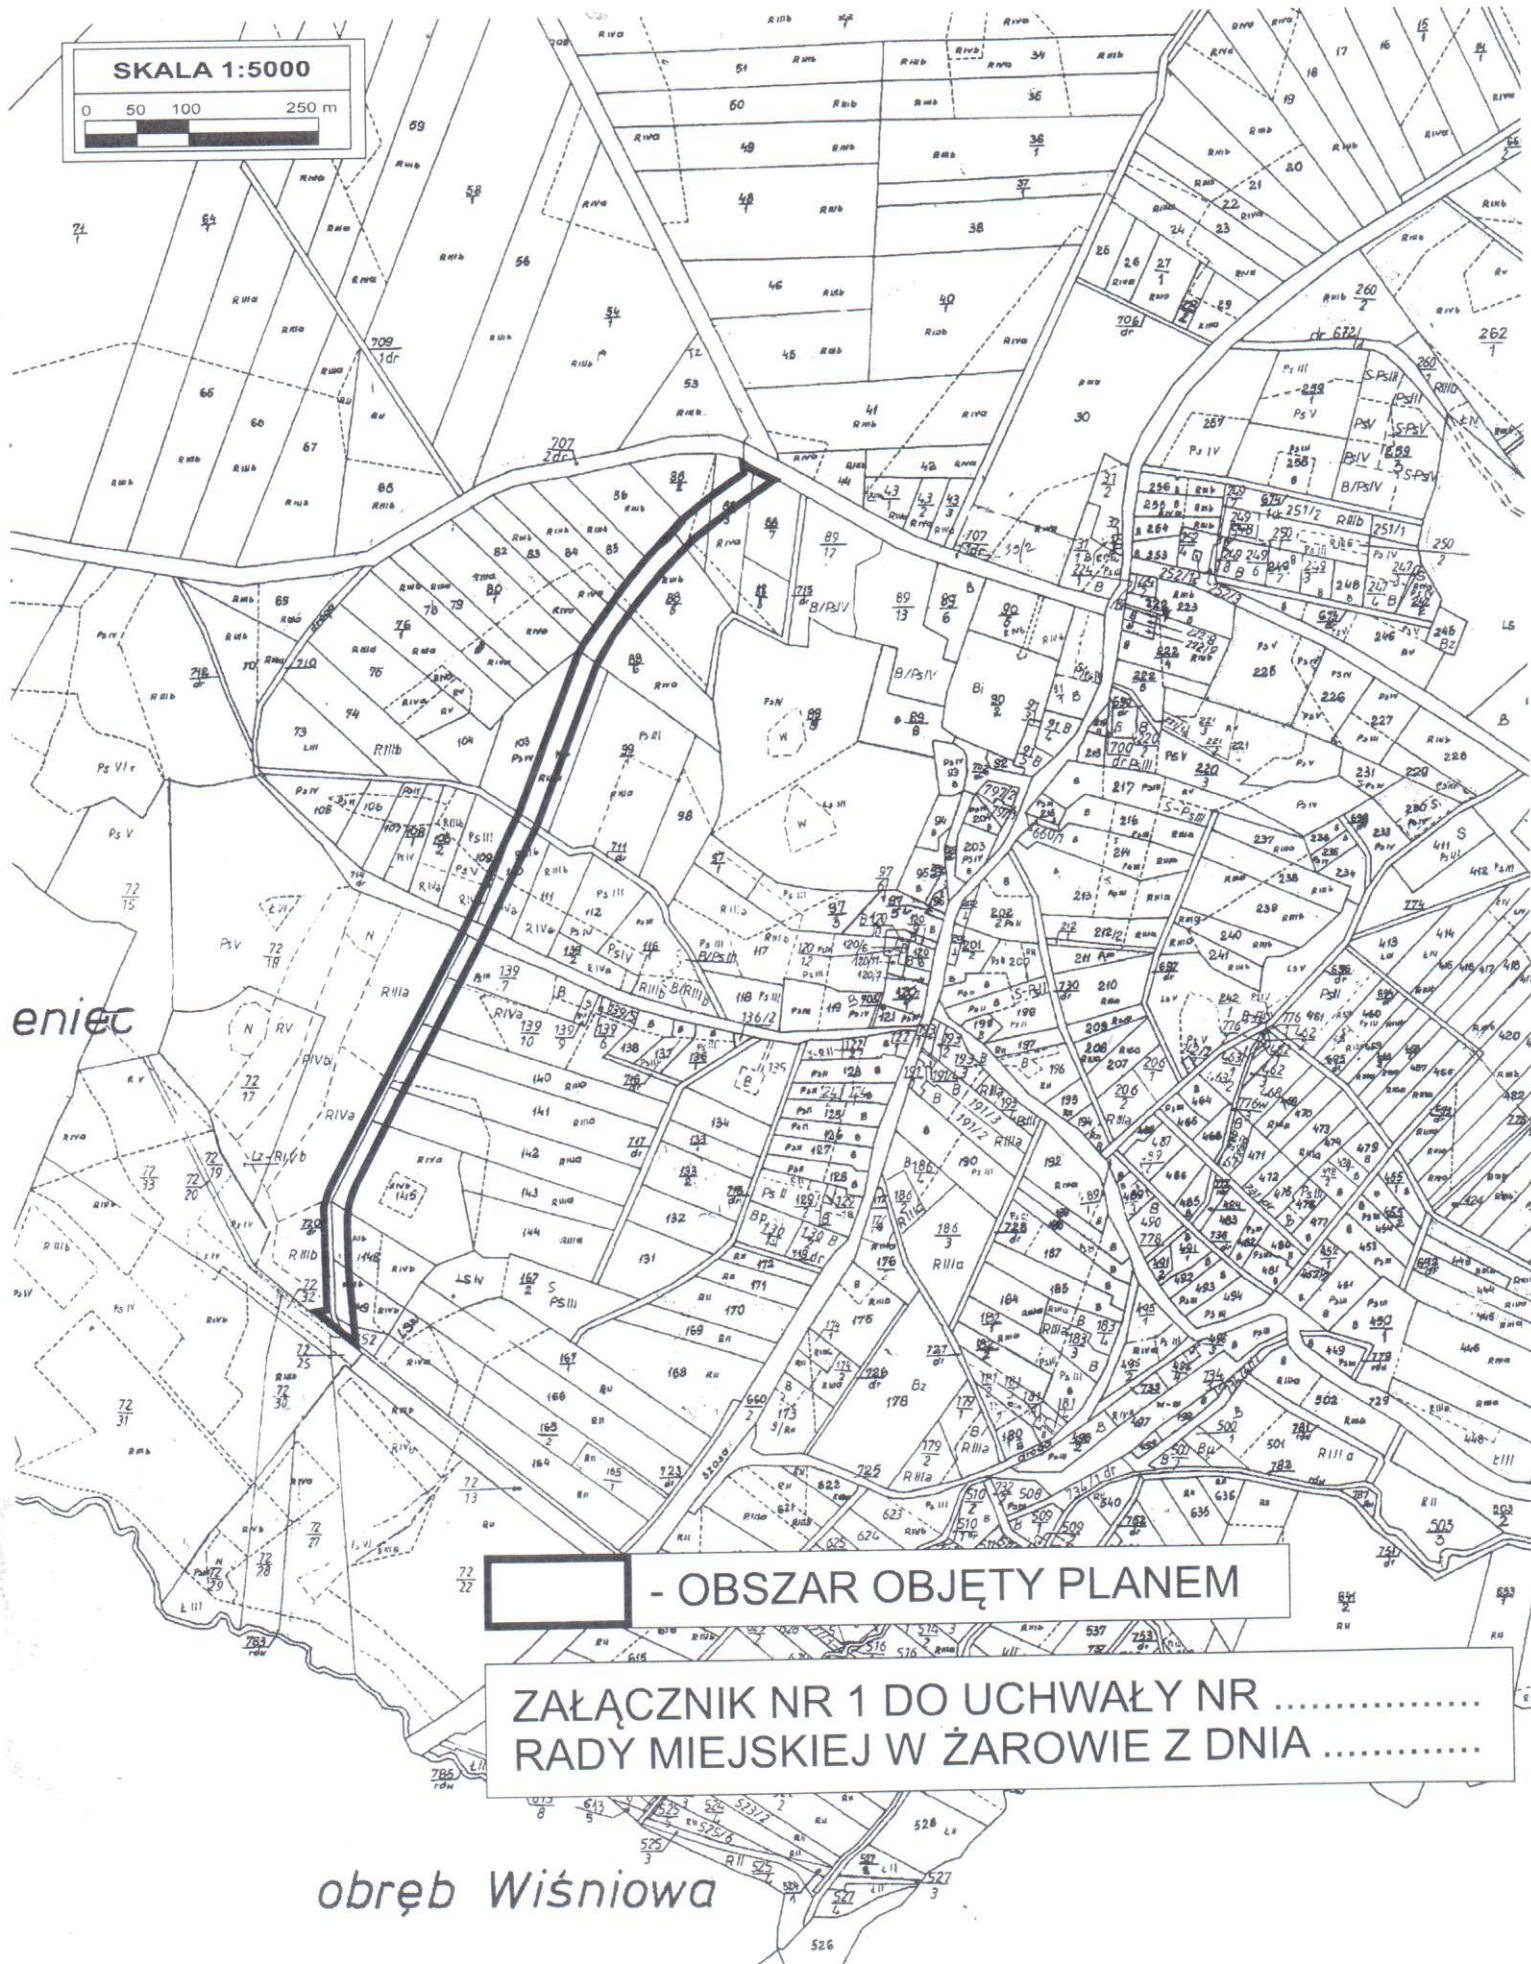

### **Uzasadnienie**

Do uchwały Rady Miejskiej w Żarowie w sprawie: przystąpienia do sporządzenia miejscowego planu zagospodarowania przestrzennego dla obszaru położonego w obrębie **wsi Wierzbna**.

Zmiana załącznika graficznego uwzględnia zmiany w zagospodarowaniu przestrzennym wynikające z obowiązujących planów zagospodarowania przestrzennego.

Sporządził:

Ryszard Rybak – insp. ds. gospodarki przestrzennej i ochrony środowiska.