

**UCHWAŁA NR VIII/72/2015
RADY MIEJSKIEJ W ŻAROWIE**

z dnia 28 maja 2015 r.

w sprawie: przystąpienia do zmiany miejscowego planu zagospodarowania przestrzennego dla obszaru położonego w obrębie miasta Żarowa, gmina Żarów.


Na podstawie art. 18 ust. 2 pkt 15 ustawy z dnia 8 marca 1990 r. o samorządzie gminnym (tekst jednolity Dz. U. z 2013 r. Nr 594 z późn. zm.), art. 3 ust. 1 i art. 14 ust. 1, 2 i 4 ustawy z dnia 27 marca 2003 r. o planowaniu i zagospodarowaniu przestrzennym (tekst jednolity Dz. U. z 2015 roku, poz. 199), Rada Miejska w Żarowie uchwala co następuje:

§ 1. W oparciu o analizy przeprowadzone na podstawie art. 14 ust. 5 ustawy o planowaniu i zagospodarowaniu przestrzennym, przystępuje się do sporządzenia miejscowego planu zagospodarowania przestrzennego dla obszaru położonego w obrębie miasta Żarów, gmina Żarów.

§ 2. Integralną częścią niniejszej uchwały jest załącznik graficzny w skali 1 : 10 000 przedstawiający granice obszaru objętego planem.

§ 3. Wykonanie uchwały powierza się Burmistrzowi Miasta Żarów.

§ 4. Uchwała wchodzi w życie z dniem podjęcia.

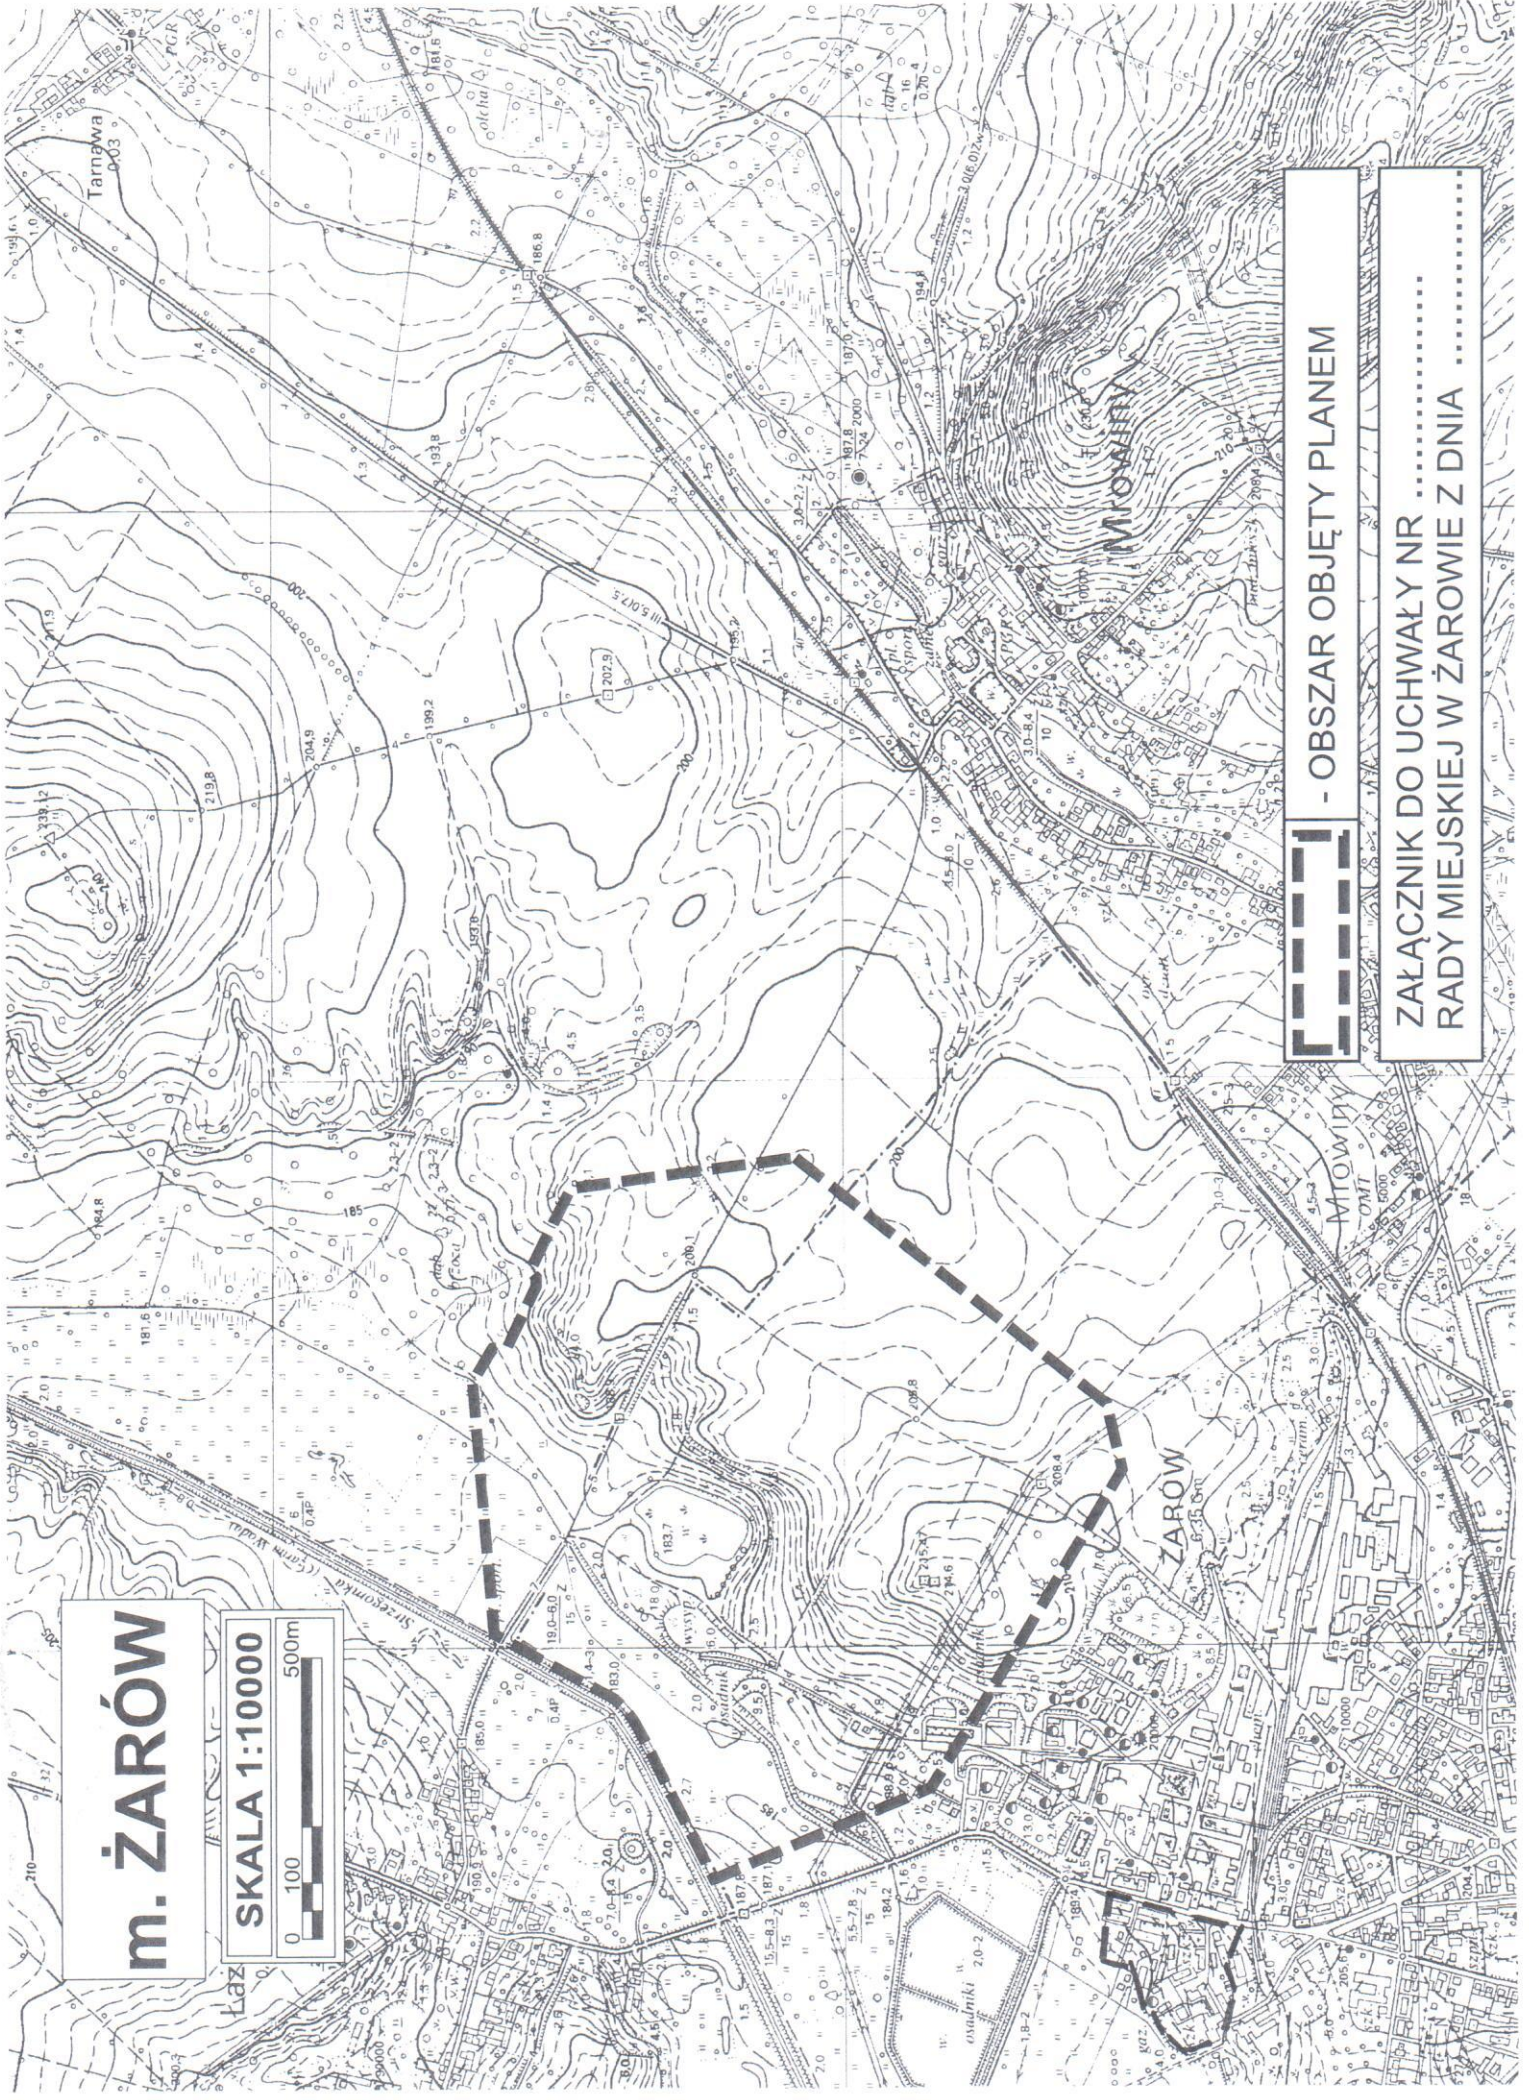

m. ŻARÓW

SKALA 1:10000
0 100 500m

 - OBSZAR OBJĘTY PLANEM

ZAŁĄCZNIK DO UCHWAŁY NR
RADY MIEJSKIEJ W ŻARÓWIE Z DNIA

Uzasadnienie

Do uchwały Rady Miejskiej w Żarowie w sprawie: przystąpienia do sporządzenia miejscowego planu zagospodarowania przestrzennego dla obszaru położonego w obrębie **miasta Żarów**.

Do sporządzania miejscowego planu zagospodarowania przestrzennego obszaru położonego w obrębie miasta Żarów przystępuje się na wniosek Burmistrza.

Opracowanie planu miejscowego ma na celu korzystniejsze zagospodarowanie obszaru uwzględniające zapotrzebowanie przyszłych inwestorów oraz oddalenie lokalizacji elektrowni wiatrowych od zabudowy mieszkaniowej co zmniejszy ich oddziaływanie na środowisko. Wiąże się to z częściową zmianą miejscowych planów zagospodarowania przestrzennego miasta Żarowa, zatwierdzonych uchwałą nr: XXXVII/219/2001 Rady Miejskiej w Żarowie z dnia 15 listopada 2001 r. oraz uchwałą nr: XXV/155/2004 Rady Miejskiej w Żarowie z dnia 1 lipca 2004 r.

Na podstawie wyników analiz: zasadności przystąpienia do sporządzenia miejscowego planu zagospodarowania przestrzennego oraz zgodności przewidywanych rozwiązań projektowych z ustaleniami studium Burmistrz Miasta Żarów uznaje za celowe opracowanie miejscowego planu zagospodarowania przestrzennego obszaru położonego w obrębie miasta Żarów, w granicach określonych na załączniku graficznym do uchwały.

Sporządził:

Ryszard Rybak insp. d/s gospodarki przestrzennej i ochrony środowiska.