

**UCHWAŁA NR XV/97/2019  
RADY MIEJSKIEJ W ŻAROWIE**

z dnia 5 września 2019 r.

**w sprawie zmiany uchwały nr X/212/15 Sejmiku Województwa Dolnośląskiego z dnia 21 maja 2015 r.  
w sprawie wyznaczenia aglomeracji Żarów .**

Na podstawie art. 18 ust. 2 pkt 15 ustawy z dnia 08.03.1990 r, o samorządzie gminnym (tekst jednolity Dz. U. z 2019 r. poz. 506 z późn. zm.), art.87 ust. 1 i 4 oraz art. 565 ust. 2 ustawy z dnia 20.07.2017 r. Prawo wodne (tekst jednolity Dz. U. z 2018 r. poz. 2268 z późn. zm.) Rada Miejska uchwała co następuje:

**§ 1.** W uchwale nr X/212/15 Sejmiku Województwa Dolnośląskiego z dnia 21 maja 2015 r. w sprawie wyznaczenia aglomeracji Żarów (Dz. Urz. Woj. Doln. z 2015 r. poz. 2368, z 2016 r. poz. 4982 oraz z 2017 r. poz. 3096) wprowadza się następujące zmiany:

1) w § 1 ust. 3 i 4 otrzymują następujące brzmienie:

„3. W skład aglomeracji, o której mowa w ust. 1 wchodzi miejscowości z terenu gminy Żarów: Żarów, Łażany, Bożanów, Wierzbna, Mrowiny, Kalno, Mikoszowa i Przyłęgów oraz z terenu gminy Jaworzyna Śląska: Jaworzyna Śląska, Pastuchów, Piotrowice Świdnickie i Czechy.

4. Równoważna liczba mieszkańców aglomeracji, o której mowa w ust. 1 wynosi 18 470 .”;

2) załącznik otrzymuje brzmienie określone w załączniku do niniejszej uchwały.

**§ 2.** Pozostałe postanowienia uchwały nr X/212/15 Sejmiku Województwa Dolnośląskiego z dnia 21 maja 2015 r. w sprawie wyznaczenia aglomeracji Żarów pozostają bez zmian.


**§ 3.** Wykonanie uchwały powierza się Burmistrzowi Miasta Żarów.

**§ 4.** Uchwała wchodzi w życie po upływie 14 dni od daty ogłoszenia w Dzienniku Urzędowym Województwa Dolnośląskiego.

Przewodniczący Rady  
Miejskiej w Żarowie

**Roman Konieczny**

# PROJEKT ZMIAN GRANIC AGLOMERACJI ŻARÓW

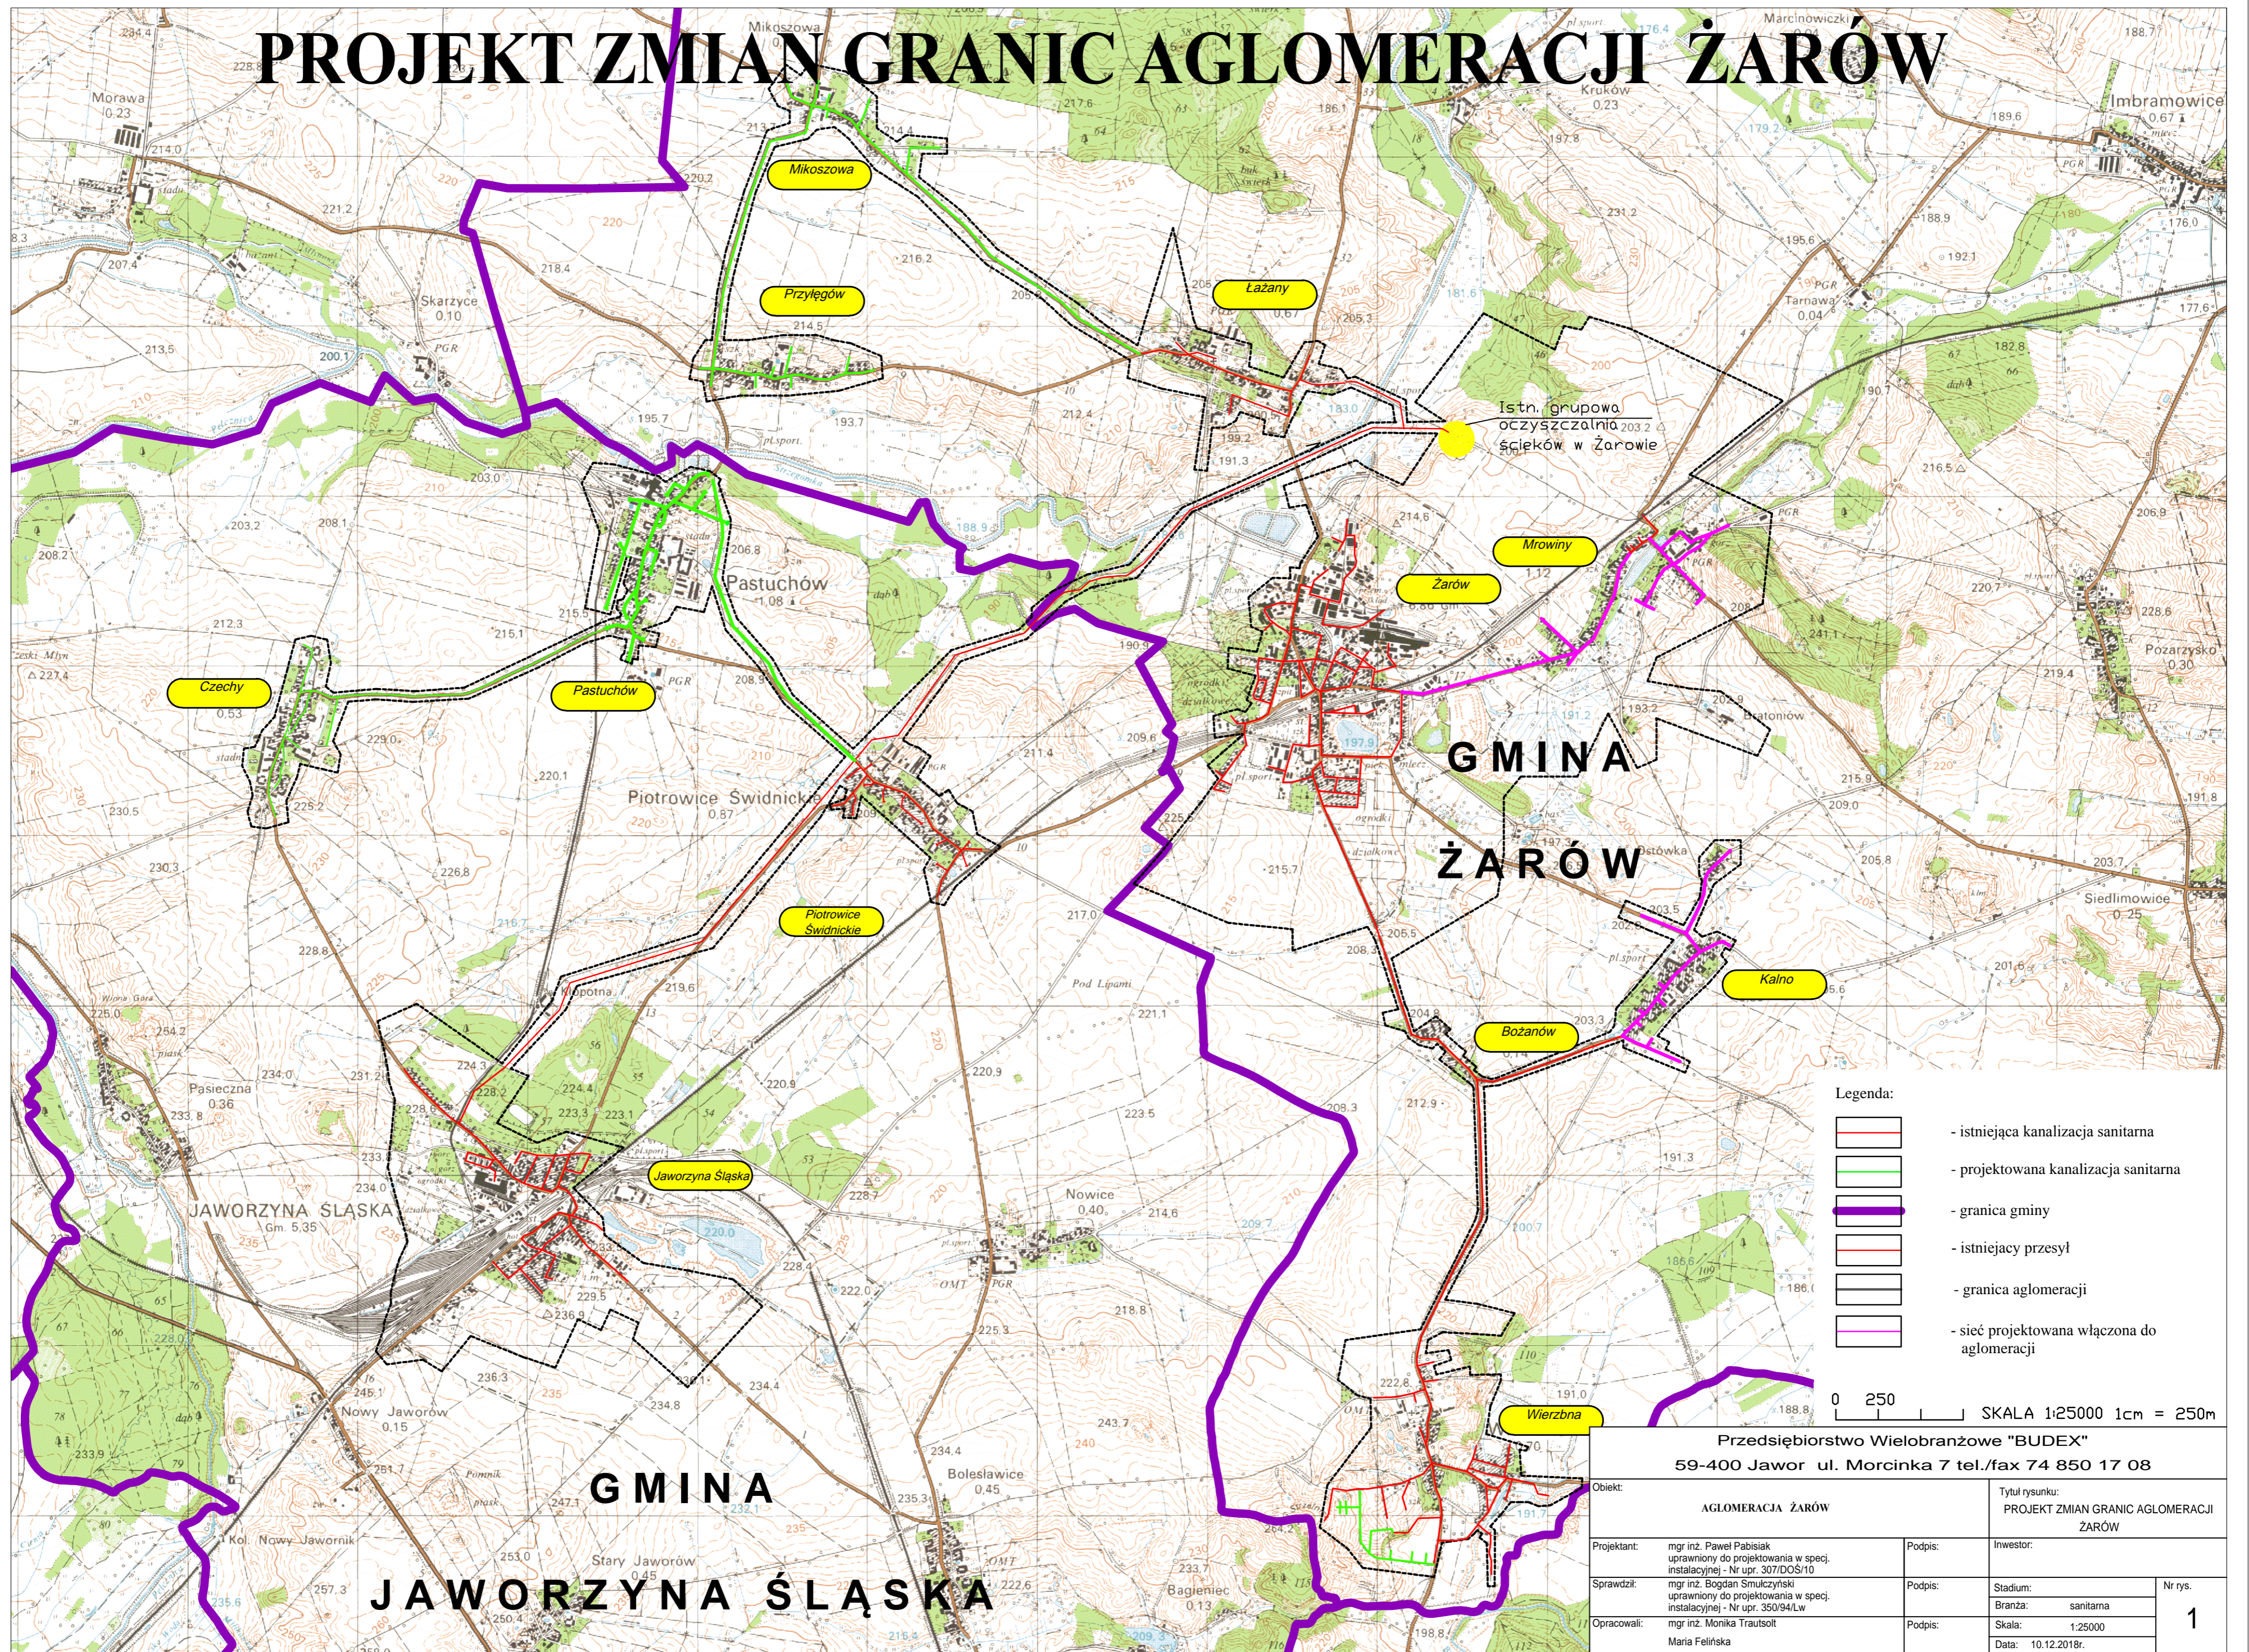

- Legenda:**
- istniejąca kanalizacja sanitarna
  - projektowana kanalizacja sanitarna
  - granica gminy
  - istniejący przesył
  - granica aglomeracji
  - sieć projektowana włączona do aglomeracji

0 250 SKALA 1:25000 1cm = 250m

Przedsiębiorstwo Wielobranżowe "BUDEX"  
59-400 Jawor ul. Morcinka 7 tel./fax 74 850 17 08

Objekt: AGLOMERACJA ŻARÓW		Tytuł rysunku: PROJEKT ZMIAN GRANIC AGLOMERACJI ŻARÓW	
Projektant: mgr inż. Paweł Pabiśiak uprawniony do projektowania w spec. instalacyjnej - Nr upr. 307/DOS/10	Podpis:	Investor:	
Sprawdził: mgr inż. Bogdan Smulczyński uprawniony do projektowania w spec. instalacyjnej - Nr upr. 350/94/Lw	Podpis:	Stadium:	Nr rys. <b>1</b>
Opracowali: mgr inż. Monika Trautsoit Maria Felińska	Podpis:	Skala: 1:25000 Data: 10.12.2018r.	

## **Uzasadnienie**

Zgodnie z art. 87 ust. 1, 2 i 3 ustawy z dnia 20.07.2017 r. Prawo wodne (tekst jednolity Dz. U. z 2018 r. poz. 2268 z późn. zm.) aglomeracje wyznacza, w drodze uchwały będącej aktem prawa miejscowego, rada gminy. Jeżeli aglomeracja ma obejmować tereny położone w dwóch lub więcej gminach, właściwa do wyznaczenia aglomeracji jest rada gminy o największej równoważnej liczbie mieszkańców. W celu wyznaczenia aglomeracji, w której uczestniczą dwie lub więcej gmin, zainteresowane gminy zawierają porozumienie. Ponieważ porozumienie pomiędzy gminami uczestniczącymi w aglomeracji (Żarów - gmina wiodąca i Jaworzyna Śląska) zostało podpisane, Rada Miejska w Żarowie ma podstawy podjąć uchwałę o rozszerzeniu aglomeracji.

Sporządził:

Piotr Weiland

Kierownik Referatu Komunalnego